

SITUATIE nieuw GEDEELTE 3 schaal 1:250

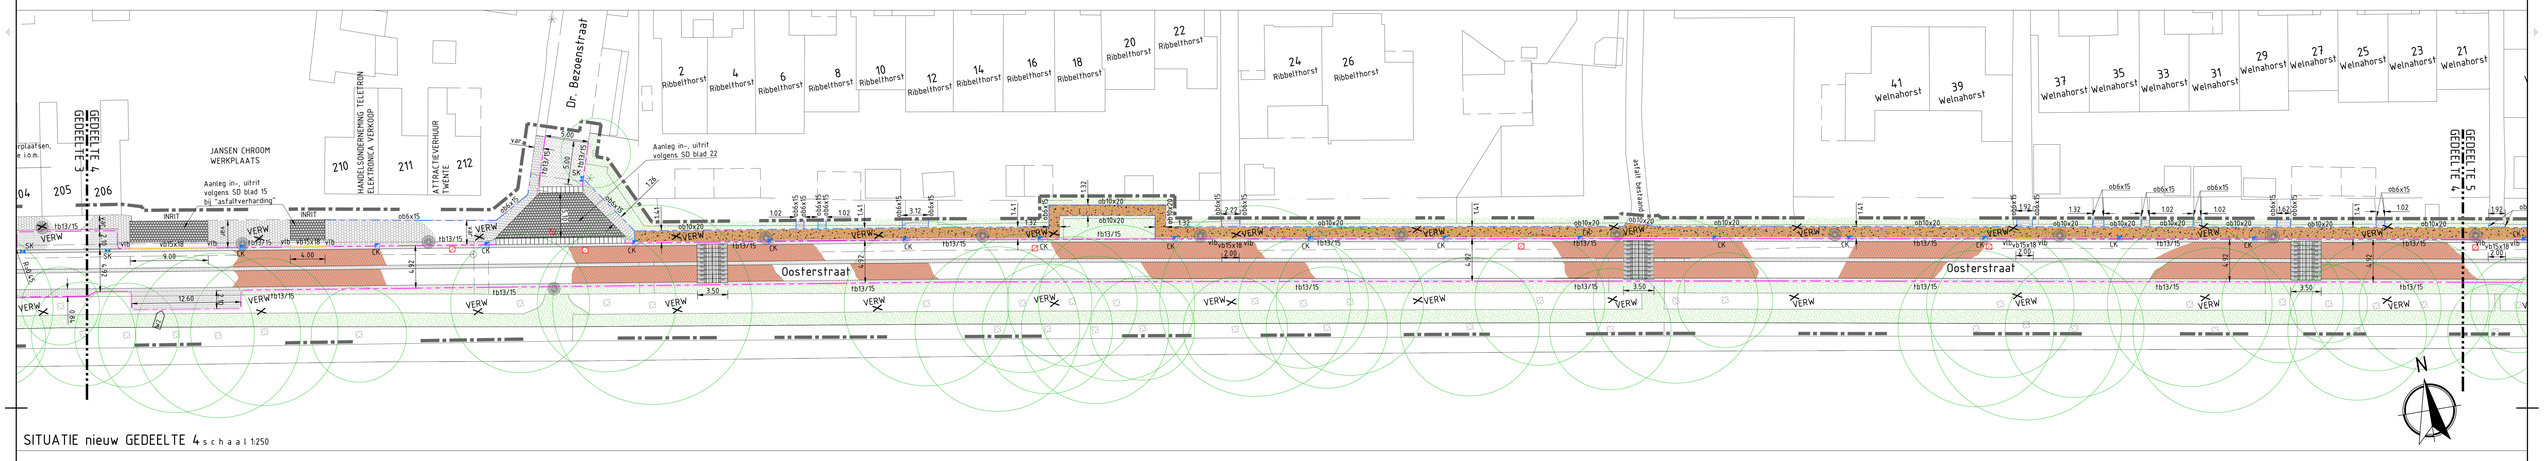

SITUATIE nieuw GEDEELTE 4 schaal 1:250

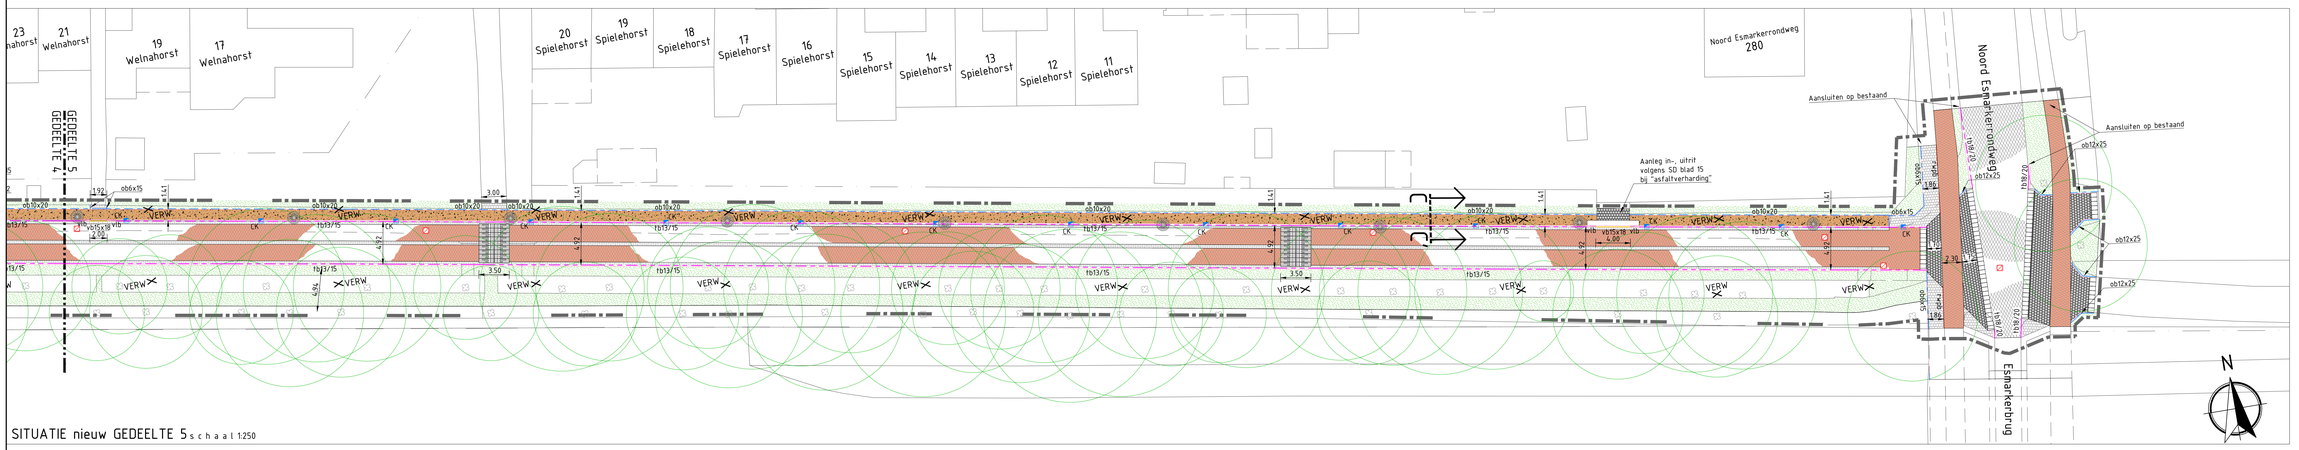

SITUATIE nieuw GEDEELTE 5 schaal 1:250

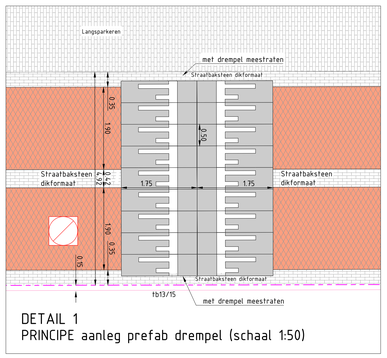

DETAIL 1
PRINCIPE aanleg prefab drempel (schaal 1:50)

Legenda openbare verlichting Algemeen: Alle nieuw te leveren lichtmasten en armaturen te leveren in RAL-kleur 7021 (Grijszwart)
Vrijkomende, goed te gebruiken, materialen afvoeren naar opslag aannemer Gemeente Enschede en muteren op de voorraadlijst van de Gemeente Enschede
Lichtmastnummers in overleg met Tijmen Katier
Locatie sensoren IOM Schreder.
Plaatsen masten 30cm achter de band (1 tegel) of 50cm uit kant verharding

Alle nieuwe lichtmasten van 6 en 8 meter dienen geschikt te zijn voor bevestiging van (on)verlichte reclameborden
Alle conische klimaatneutrale aluminium lichtmasten: fabrikaat Nedal, met geheel gelsoleerd HDPE grondstuk
4 meter top-lichtmast
6 meter lichtmast, met uitlegger 1 meter en geblindeerde koppeling
8 meter lichtmast, met uitlegger(s) 1 meter en geblindeerde koppeling
8/4 meter lichtmast, met dubbele uitlegger(s) van 1 meter op 8 en 4 meter hoogte en geblindeerde koppeling

Armaturen voorzien van sensor
en Zhaga-connectivitell i.o.m. Joost Boot
(jboot@schreder.com)

LEGENDA OPENBARE VERLICHTING

		Lichtmast						Armatuur			Lamp				Dim-module
Symbool	Werkzaamheden/opmerkingen	st.	Mat.	Vorm	LPH	Uith.	Lengte	Kleur	Type	Spiegel	Kleur	Type	P	Lumen	KLeur	Type
	Plaatsen nieuwe mast en armatuur	59	ALU	CON	5m	PT	nvt	RAL7021	Axia 2.1 Zhaga Ready @600mA Rear louvers	5167	RAL7021	8LED	17.0W	2095	2700K	Zhaga
VERW	Te verwijderen bestaande mast en armatuur															

LEGENDA (algemeen)

- Werkgrens
- Materiaalgrens
- Bestaande situatie
- Asfalt, rood
- Straatbaksteen, dikformaat. Kleur: rood genuanceerd, halfsteensverband
- Trottoirtegel 300x300x60mm
- Trottoirtegel 300x300x60mm ter plaatse van inritten
- Trottoirtegel 300x300x80mm
- fb13/15 Trottoirband 130/150x250mm
- fb18/20 Trottoirband 180/200x250mm
- ob6x15 Opsluitband 60x150mm
- ob12x25 Opsluitband 120x250mm
- ob10x20 Opsluitband 100x200mm
- vb15x18 Verlaagde band 150x180mm
- Teelgrond Inzaaien gras (door derden)
- Boom bestaand
- Inritelement 750x500x120/200mm links / midden / rechts
- rwpb Rijwielpadband 200x200x50mm, kleur: grijs
- Betonstraatsteen, dikformaat Kleur: rood, keperverband
- Betonstraatsteen, dikformaat Kleur: rood, halfsteensverband
- Straatbaksteen, dikformaat. Kleur: rood genuanceerd, keperverband
- Straatbaksteen, dikformaat. Kleur: rood genuanceerd, halfsteensverband
- Betonstraatsteen, dikformaat Kleur: grijs, halfsteensverband, (ter plaatse van inritten)
- Achterkant band
- gt Gootegel 15x30cm
- Parkeervakmarkering haaksparkeren
- Drempel, prefab, 1700x500x120mm
- Lichtmast nieuw (door derden aan te brengen) 80-50-80, B
- SK kb Straatkolk
- CK Combikolk
- vlb Verloopband 130/150 mm -> 150x130 mm, links / rechts
- 52.71+ Bestaande hoogte t.o.v. N.A.P.
- Verkeerstegel 50x50cm haaientand + tussentegel
- Inspectieput riolering bestaand
- Halfverharding, type: Achterhoeks padvast 0/6mm, 2x laag dik 5 cm op puinfundering menggranulaat 0/31,5, dik 20cm Breed: 1,20m
- Hoekblok R=0,45m
- Doorspuitput, type: Tegra 600
- ø125 PVC Slokop, aquaway trottoirkolk T.1585 GB1 met ø125mm PVC aansluiting incl. omranding van beton
- Frezen asfalt en aanbrengen nieuwe deklaag

OPMERKING:
Situatie is schaal 1:250 !!

Voor principe Dwarsdoorsnede C-C'
zie teknr. SI-65199

Maten in meters, tenzij anders vermeld
Materiaalmaten in mm, tenzij anders vermeld
Peilmaten in meters t.o.v. N.A.P., tenzij anders vermeld
Diameters in mm, tenzij anders vermeld
Maatvoering rijbanen, fietspaden, parkeerplaatsen zijn excl. banden
Maatvoering trottoirs zijn incl. banden

0 2,5 5 7,5 10m

W2	Wijz. 2	2026-09-21 Langsparkeervakken t.o. huisnrs. 167-168 en t.o. 206-210
	Wijz. 1	2026-03-02 Haaksparkeervakken t.o. huisnrs. 162-163 vervallen

Project
Oosterstraat (singel en N.Esmarkerrondweg)

Onderdeel: Reconstructie (fietsstraat)			
Formaat: A0	Tekenaar: H.A.G.F. Daniels	Datum: 2025-11-13	Documenttype: Bestektekening
Schaal: 1:250	Gecontroleerd door: B. Hamming	Goedgekeurd: 2025-11-13	
Tekeningnummer: SI-65200	Opdrachtgever: ENSCHEDE		
Blad: 1	Aantal: 1		
Documentstatus: Definitief			
Besteknummer: 873SI649			

C:\Users\langel\SSC Twente\F35 Oosterstraat - Documenten\General\3. Voorbereidingsfase\2. Bestekstekening\a. tekeningen\20261021 Definitief Bestekstekening Oosterstraat.dwg