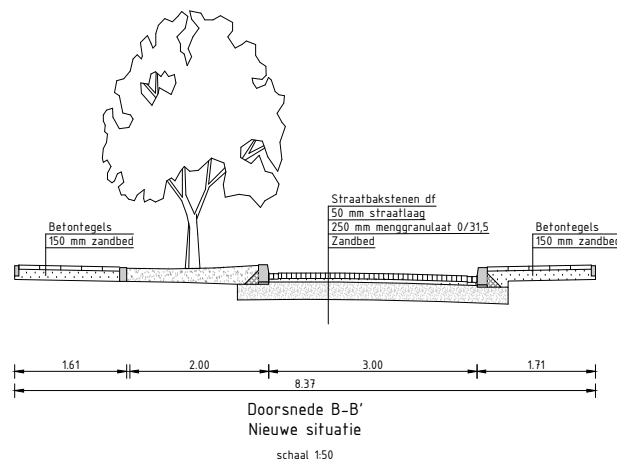
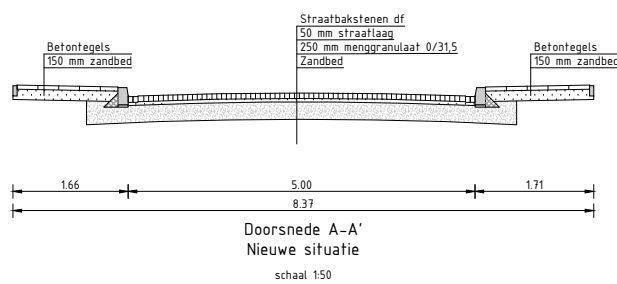
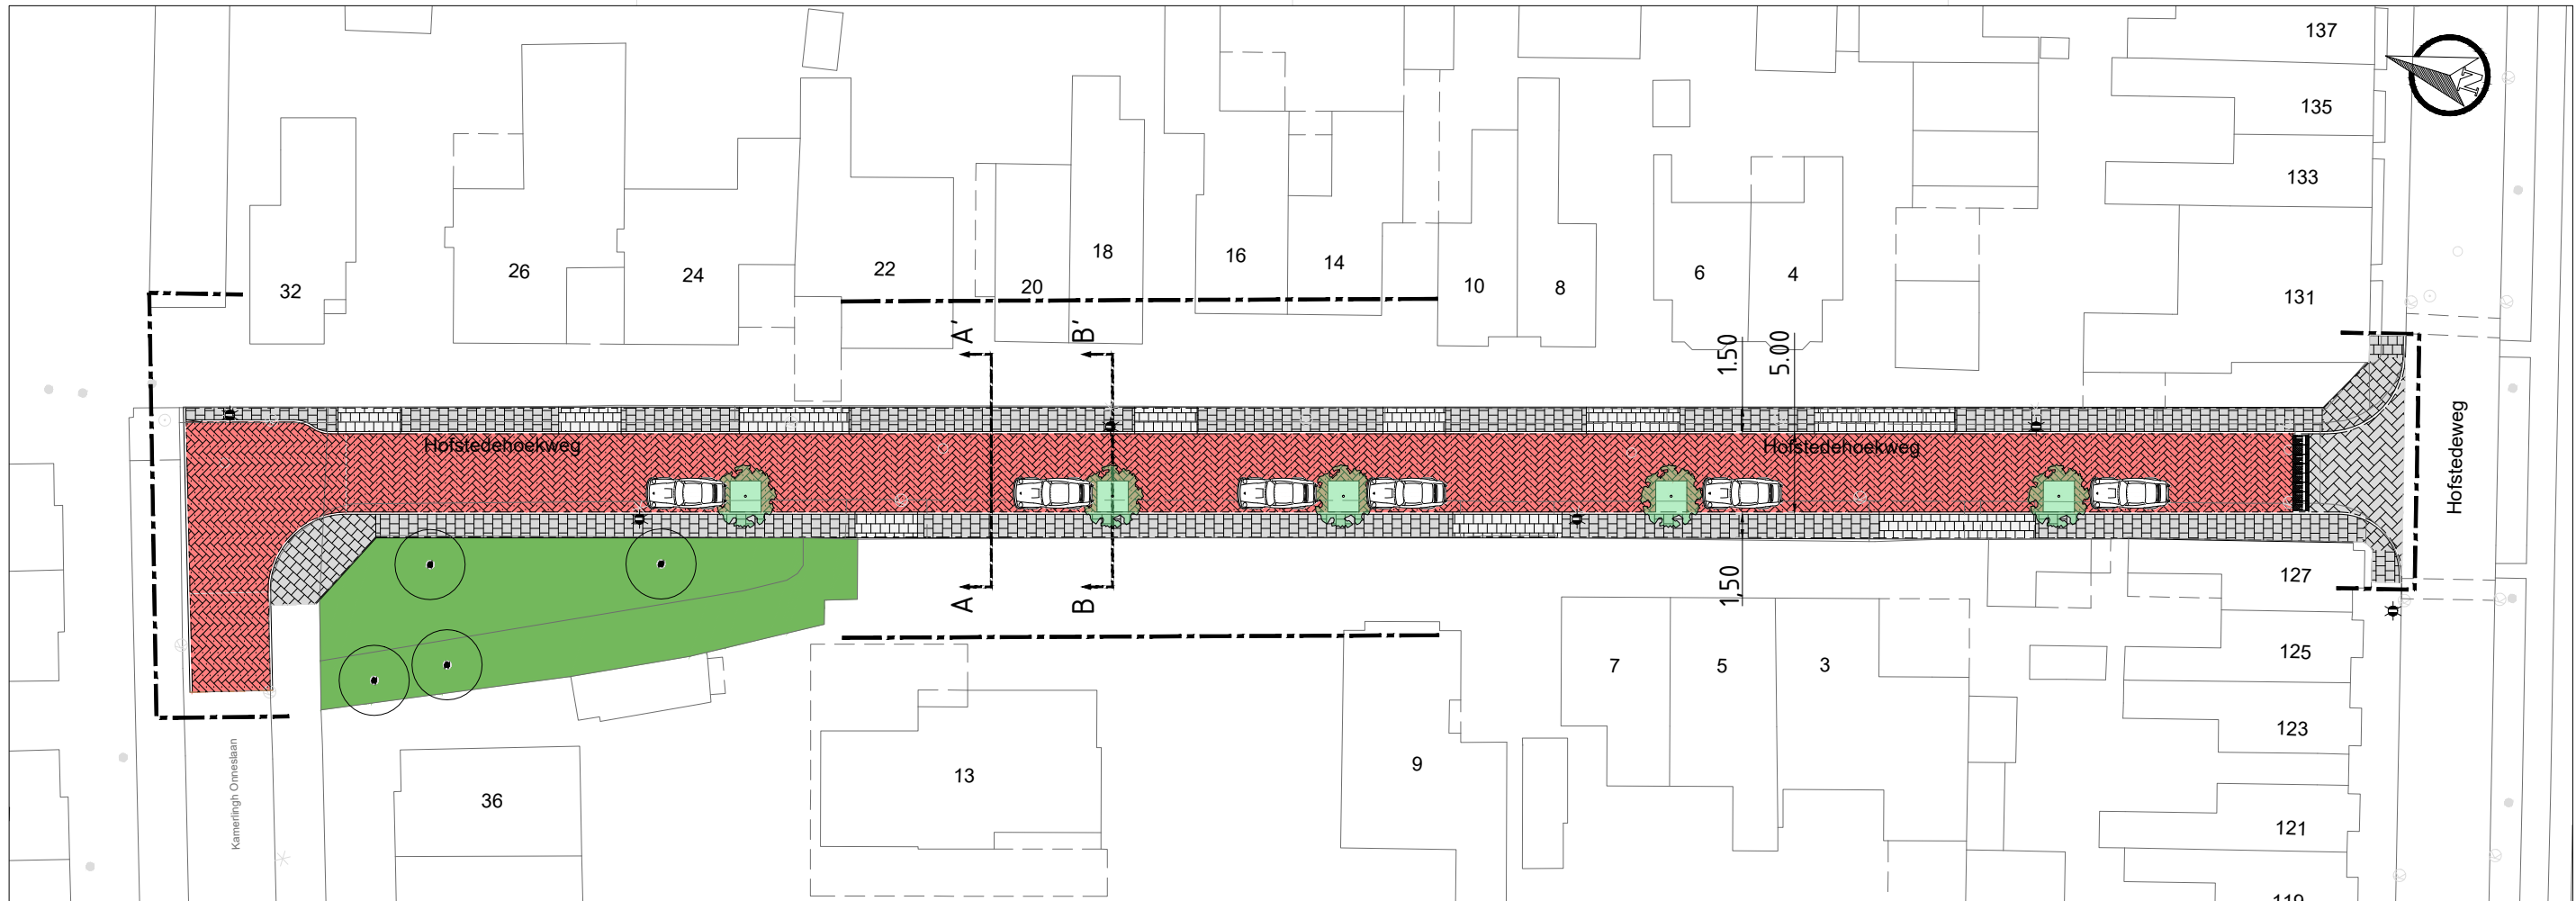


- Legenda**
- Straatklinkers dikformaat keperverband
Kleur: rood/bruin genuanceerd
 - Betonstraatstenen keifformaat elleboogverband
Kleur: grijs
 - Trottoir
Betontegels 300x300x60 mm
Kleur: grijs
 - Inrit
Betontegels 300x300x60 mm
Kleur: grijs
 - Groenstrook
 - Drempel-elementen 120/200x1000x500 mm
 - Lichtmast
 - Te planten boom
 - Bestaande boom
 - Werkgrens

Project Hofstedehoekweg			
Onderdeel Bewoningstekening			
Formaat A1	Tekenaar T. Brinkmans	Datum 07-11-2024	Documenttype Tekening
Schaal 1:200	Gecontroleerd door	Goedgekeurd	
Tekeningnummer		Opdrachtgever Gemeente Enschede	
Blad	Aantal	 ENSCHEDe	
Documentstatus Concept			
Besteknummer			