LEGENDA

- Werkgrens
- Straatbaksteen, df, keperverband Kleur: genuanceerd rood
- Straatbaksteen, df, halfsteensverband Kleur: genuanceerd rood
- Betonstraatsteen, inrit
- Trottoir betontegel 300x300x60 mm
- Inrit betontegel 300x300x80 mm
- Trottoir betontegel 240x240x120 mm
- Groenstrook
- Grasbetontegel (fietsparkeren)
- Halfverharding, padvast
- Drempel
- tb38/40 Trottoirband 380/400x250 mm
- tb13/15 Trottoirband 130/150x250 mm
- ob10x20 Opsluitband 100x200 mm
- Goot, 2 strek straatbakstenen kf
- Inritband 800x500x180/200 mm
- Inritband 500x450x280/300 mm
- L-element 50cm hoog
- Wortelscherm
- Straatkolk, combikolk
- Lichtmast
- Bestaande boom
- Nieuwe boom

Prinsestraat

Bisschopstraat

De Ruyterlaan

2

3


4

BLAD 1

BLAD 2

DVR

trottoirband en bestrating op zelfde hoogte als putdeksel

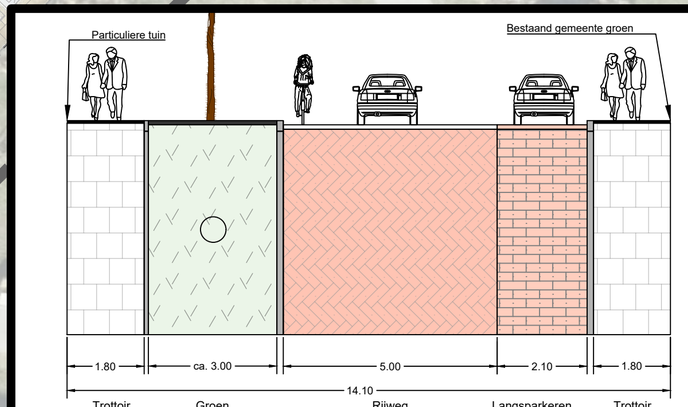

Bisschopstraat C-C'

Project: PRINSESTRAAT, BISSCHOPSTRAAT			
Onderdeel: NIEUWE SITUATIE			
Formaat: A2	Tekenaar: L. DE LANGE	Datum: 26-10-27	Documenttype: DO
Schaal: 1:200 1:100	Gecontroleerd door: J. STEENBEEKE	Goedgekeurd:	
Tekeningnummer: SI-65328	Opdrachtgever: ENSCHEDE		
Blad: 2 / Aantal: 2			
Documentstatus: concept			
Besteknummer:			

C:\Users\langel\SSC Twente\23C070-Prinsestraat - Documenten\General\3. Voorbereidingsfase\0. DO\Nieuwe situatie Prinsestraat.dwg