




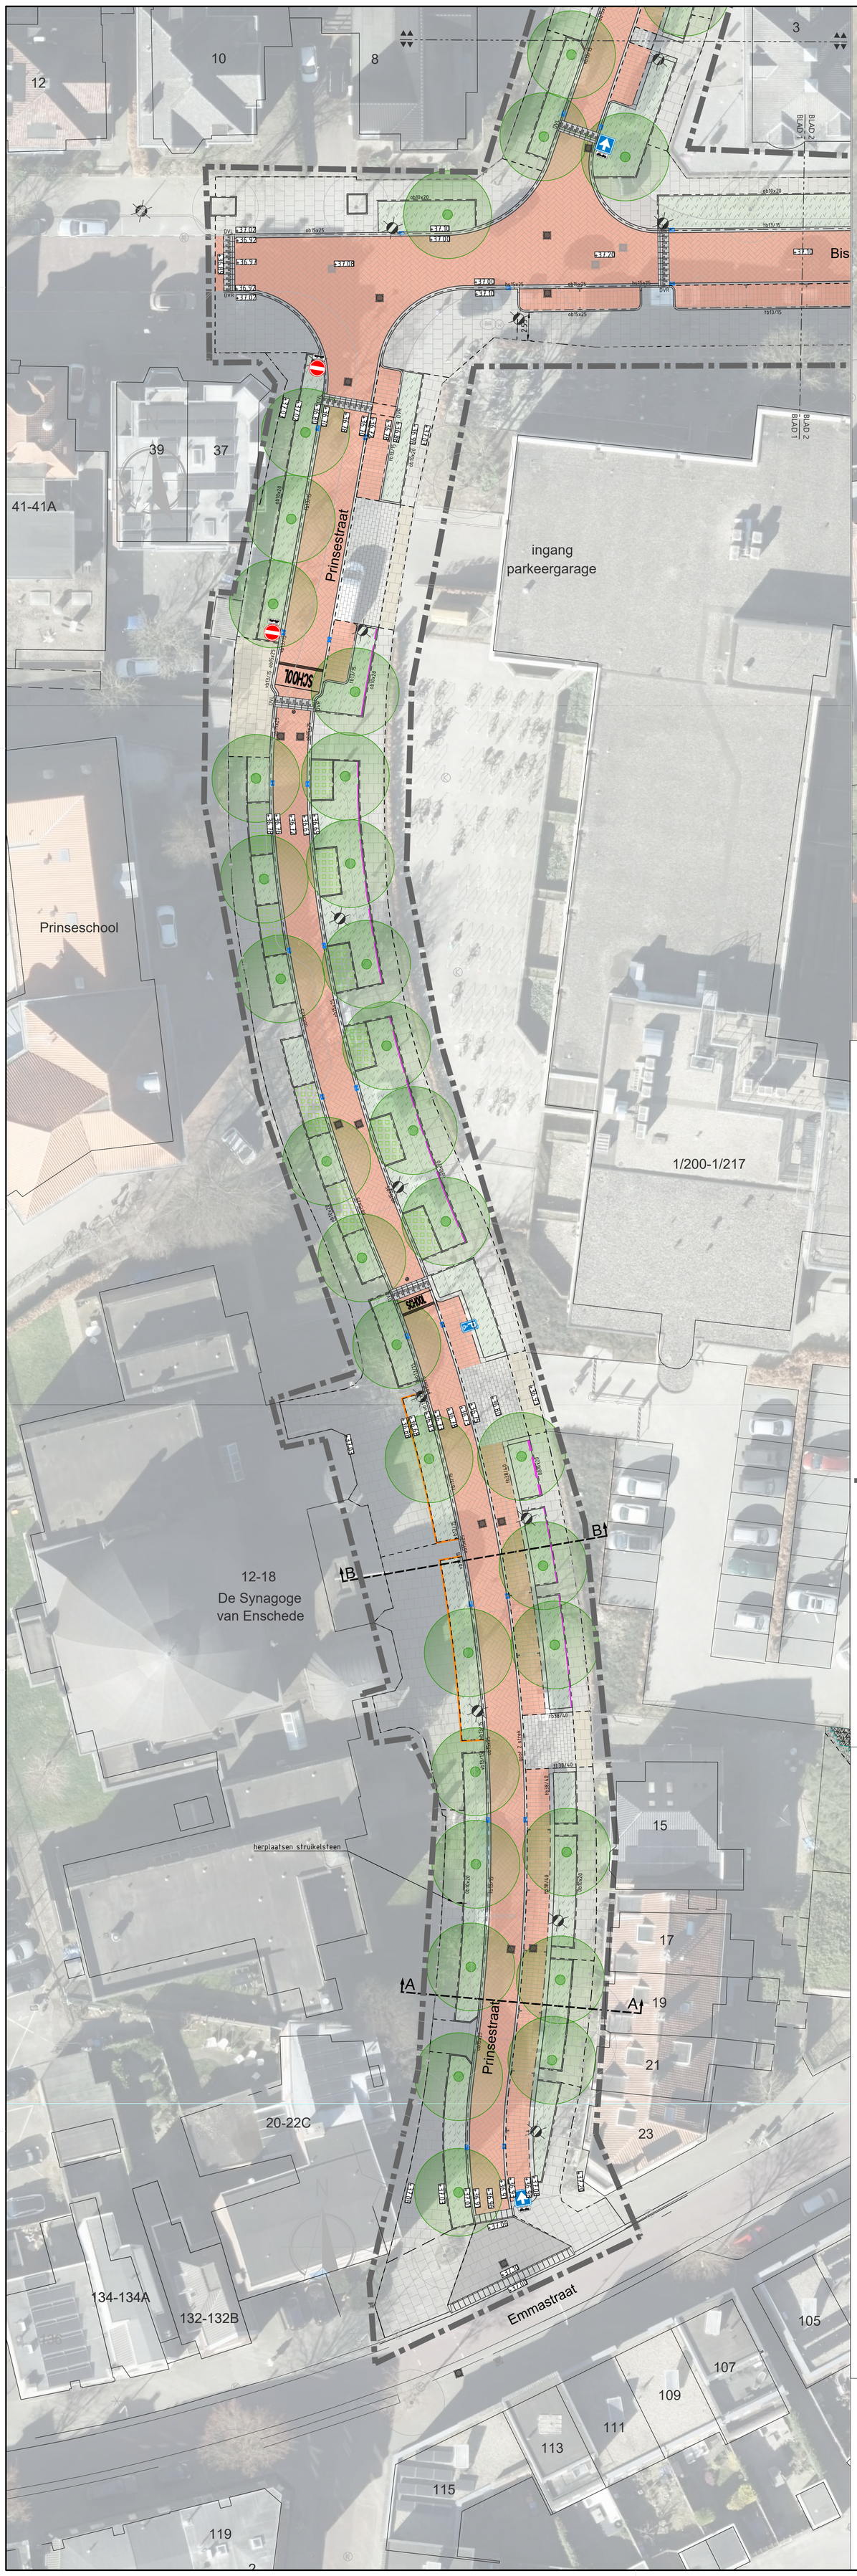

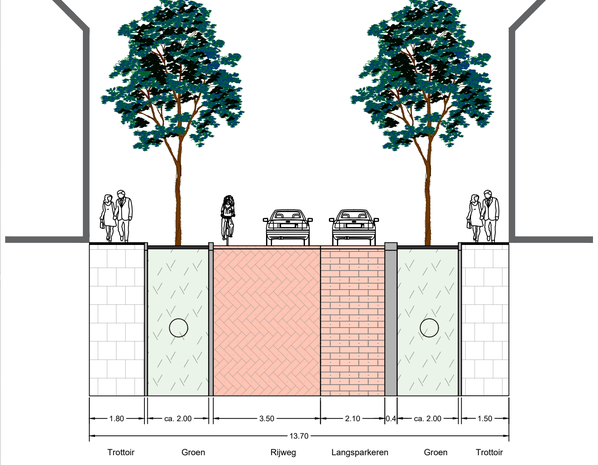

Prinsestraat A-A'

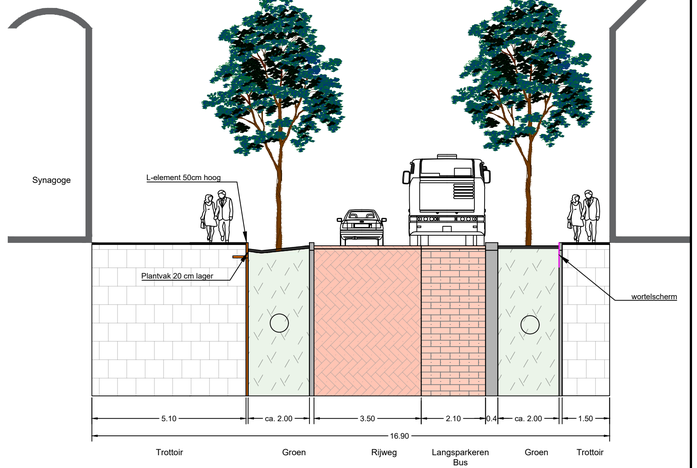

Prinsestraat
Synagoge B-B'

LEGENDA

- Werkgrens
- Straatbaksteen, df, keperverband
  Kleur: genuanceerd rood
- Straatbaksteen, df, halfsteensverband
  Kleur: genuanceerd rood
- Betonstraatsteen, inrit
- Trottoir betontegel 300x300x60 mm
- Inrit betontegel 300x300x80 mm
- Trottoir betontegel 240x240x120 mm
- Groenstrook
- Grasbetontegel (fietsparkeren)
- Halfverharding, padvast
- Drempel

- tb38/40 — Trottoirband 380/400x250 mm
- tb13/15 — Trottoirband 130/150x250 mm
- ob10x20 — Opsluitband 100x200 mm
- Goot, 2 strek straatbakstenen kf
- Inritband 800x500x180/200 mm
- Inritband 500x450x280/300 mm
- L-element 50cm hoog
- Wortelscherm
- Straatkolk, combikolk
- Lichtmast
- Bestaande boom
- Nieuwe boom

0 4 8 12 16 20 24 28 32 1:200
0 10 20 30 40 50 60 70 80 1:500

Project
PRINSESTRAAT, BISSCHOPSTRAAT
Onderdeel
NIEUWE SITUATIE

Formaat	Tekenaar	Datum	Documenttype
A0	L. DE LANGE	26-10-27	DO
Schaal	Gecontroleerd door	Goedgekeurd	
1:200 en 1:100	J. STEENBEEKE		
Tekeningnummer	Opdrachtgever		
SI-65328	Gemeente Enschede		
Blad 1	Aantal 2		
Documentstatus			
concept			
Besteknummer			

ENSCHEDE

C:\Users\lange\SSC Twente\23C070-Prinsestraat - Documenten\General\3. Voorbereidingsfase\0. DO\Nieuwe situatie Prinsestraat.dwg