



NIEUWE SITUATIE schaal 1:200

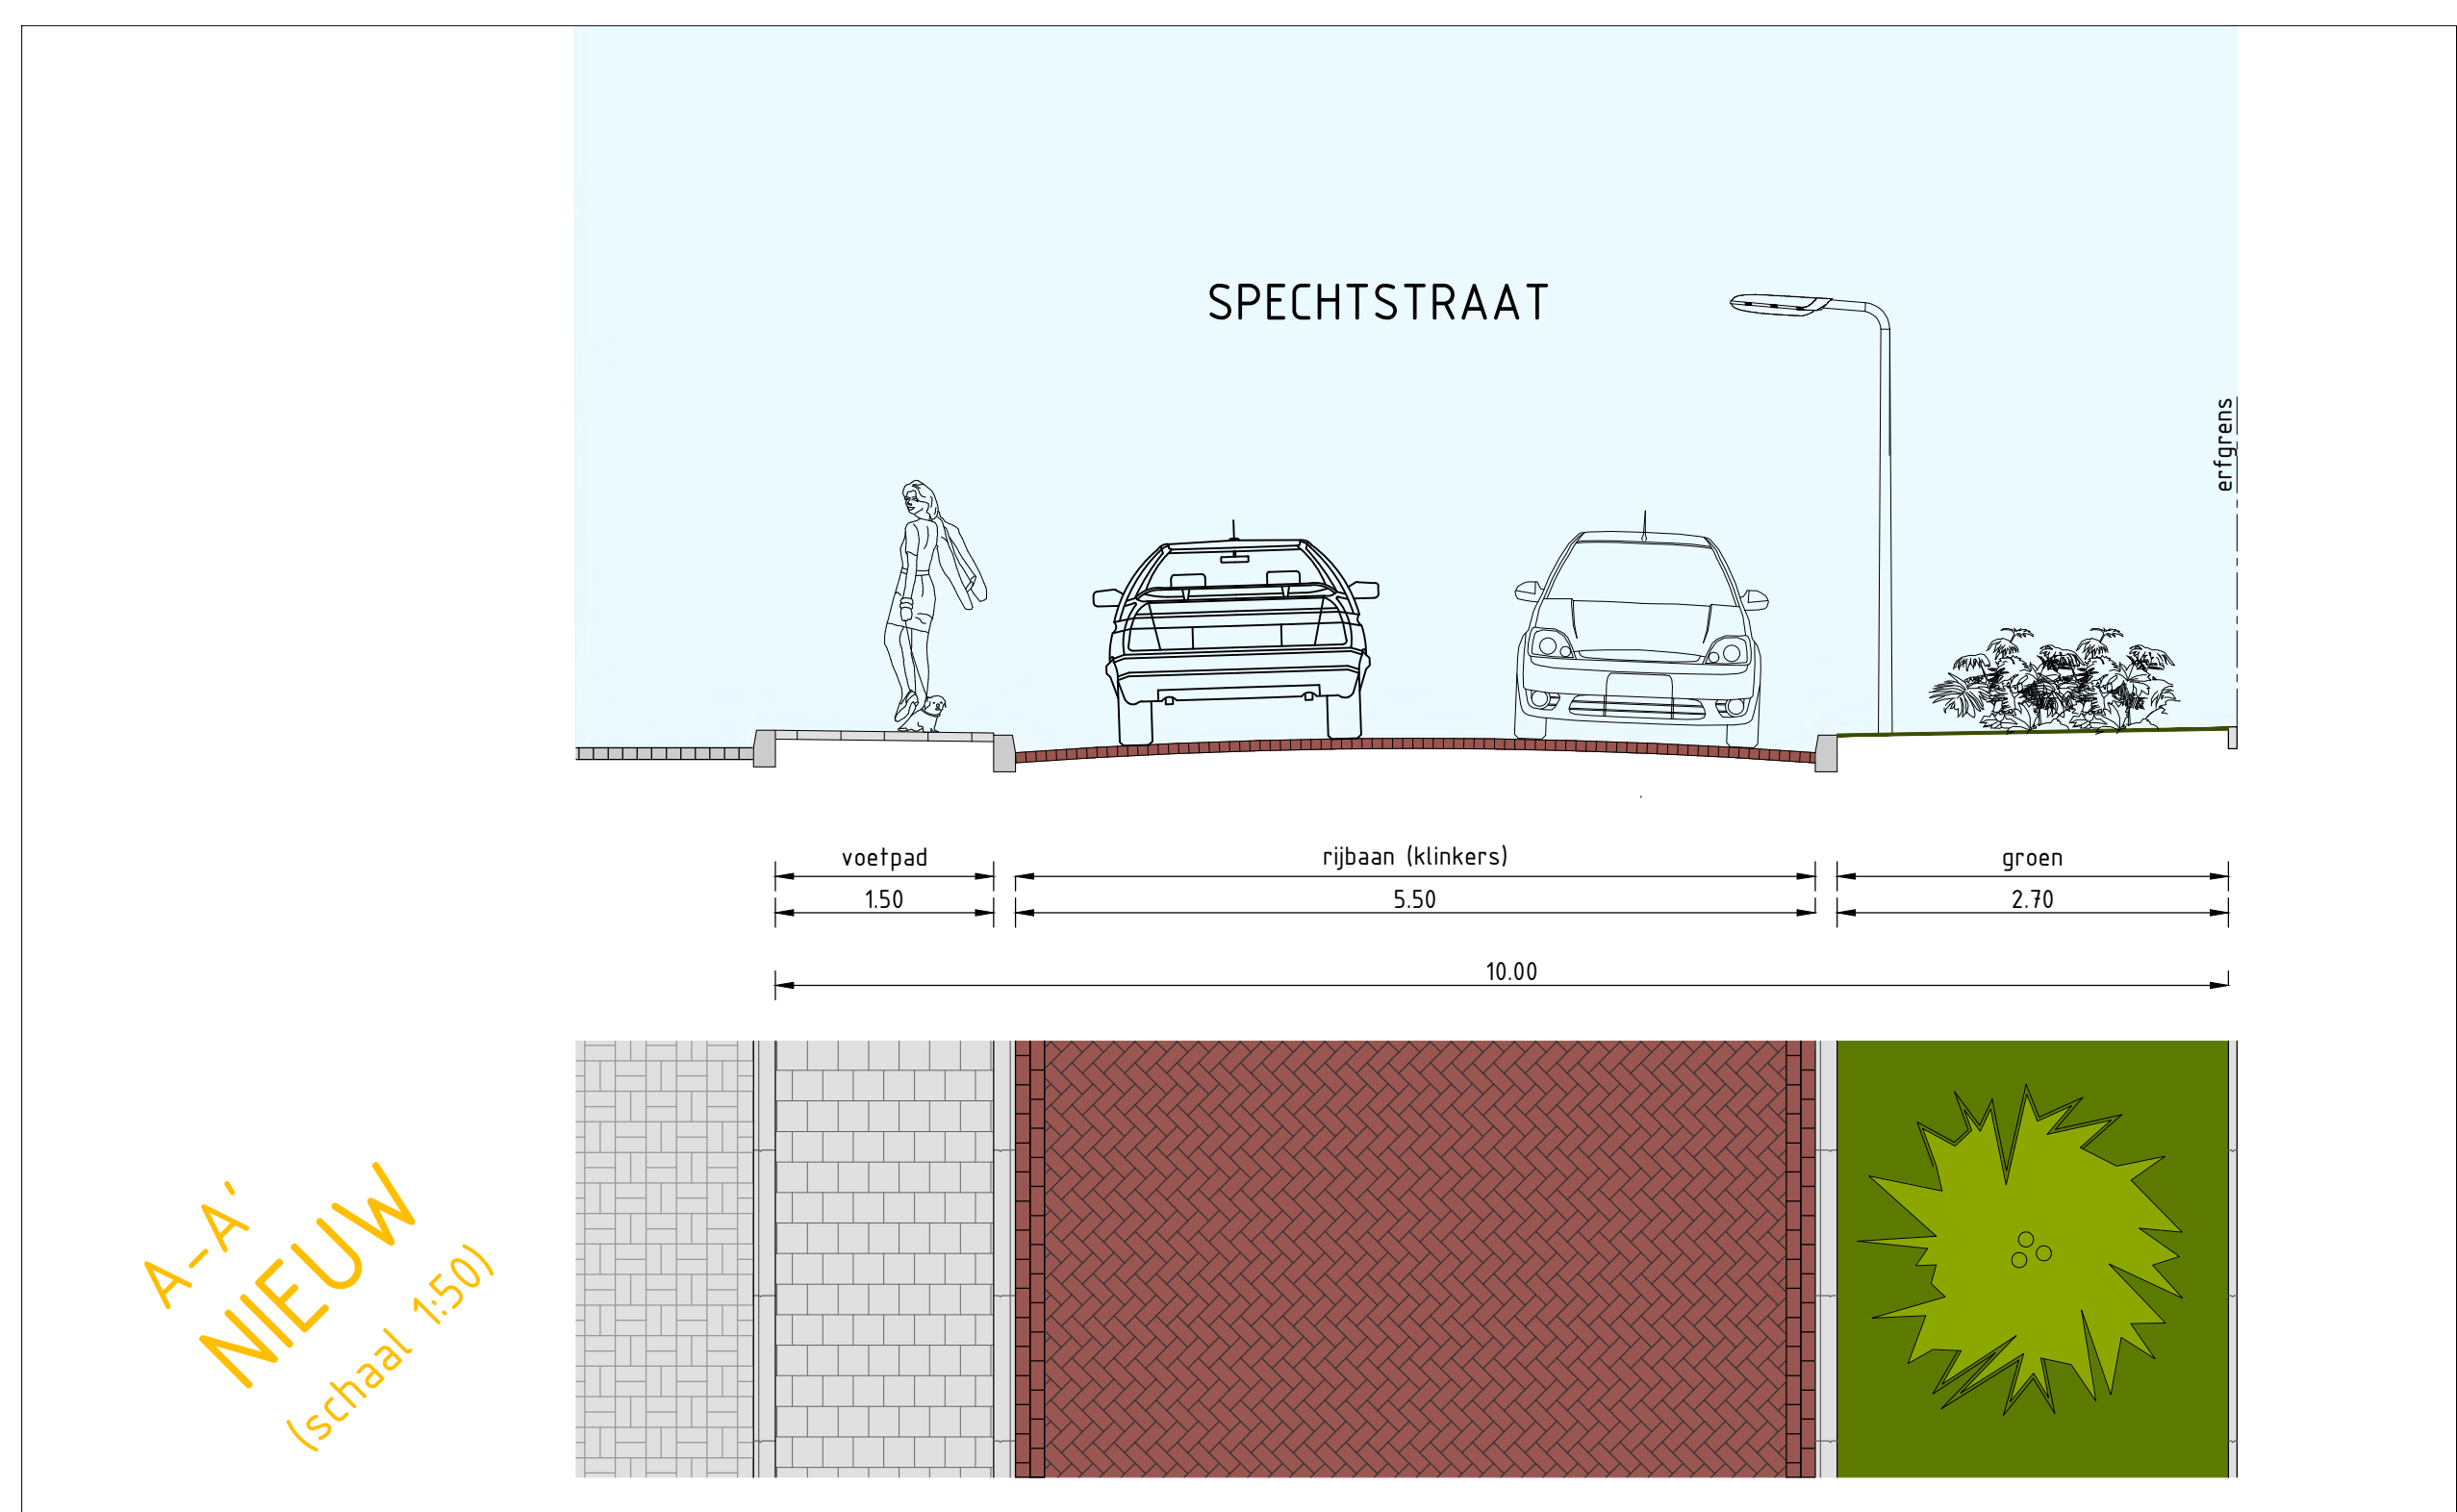

Cornus mas - Gele Kornoelje

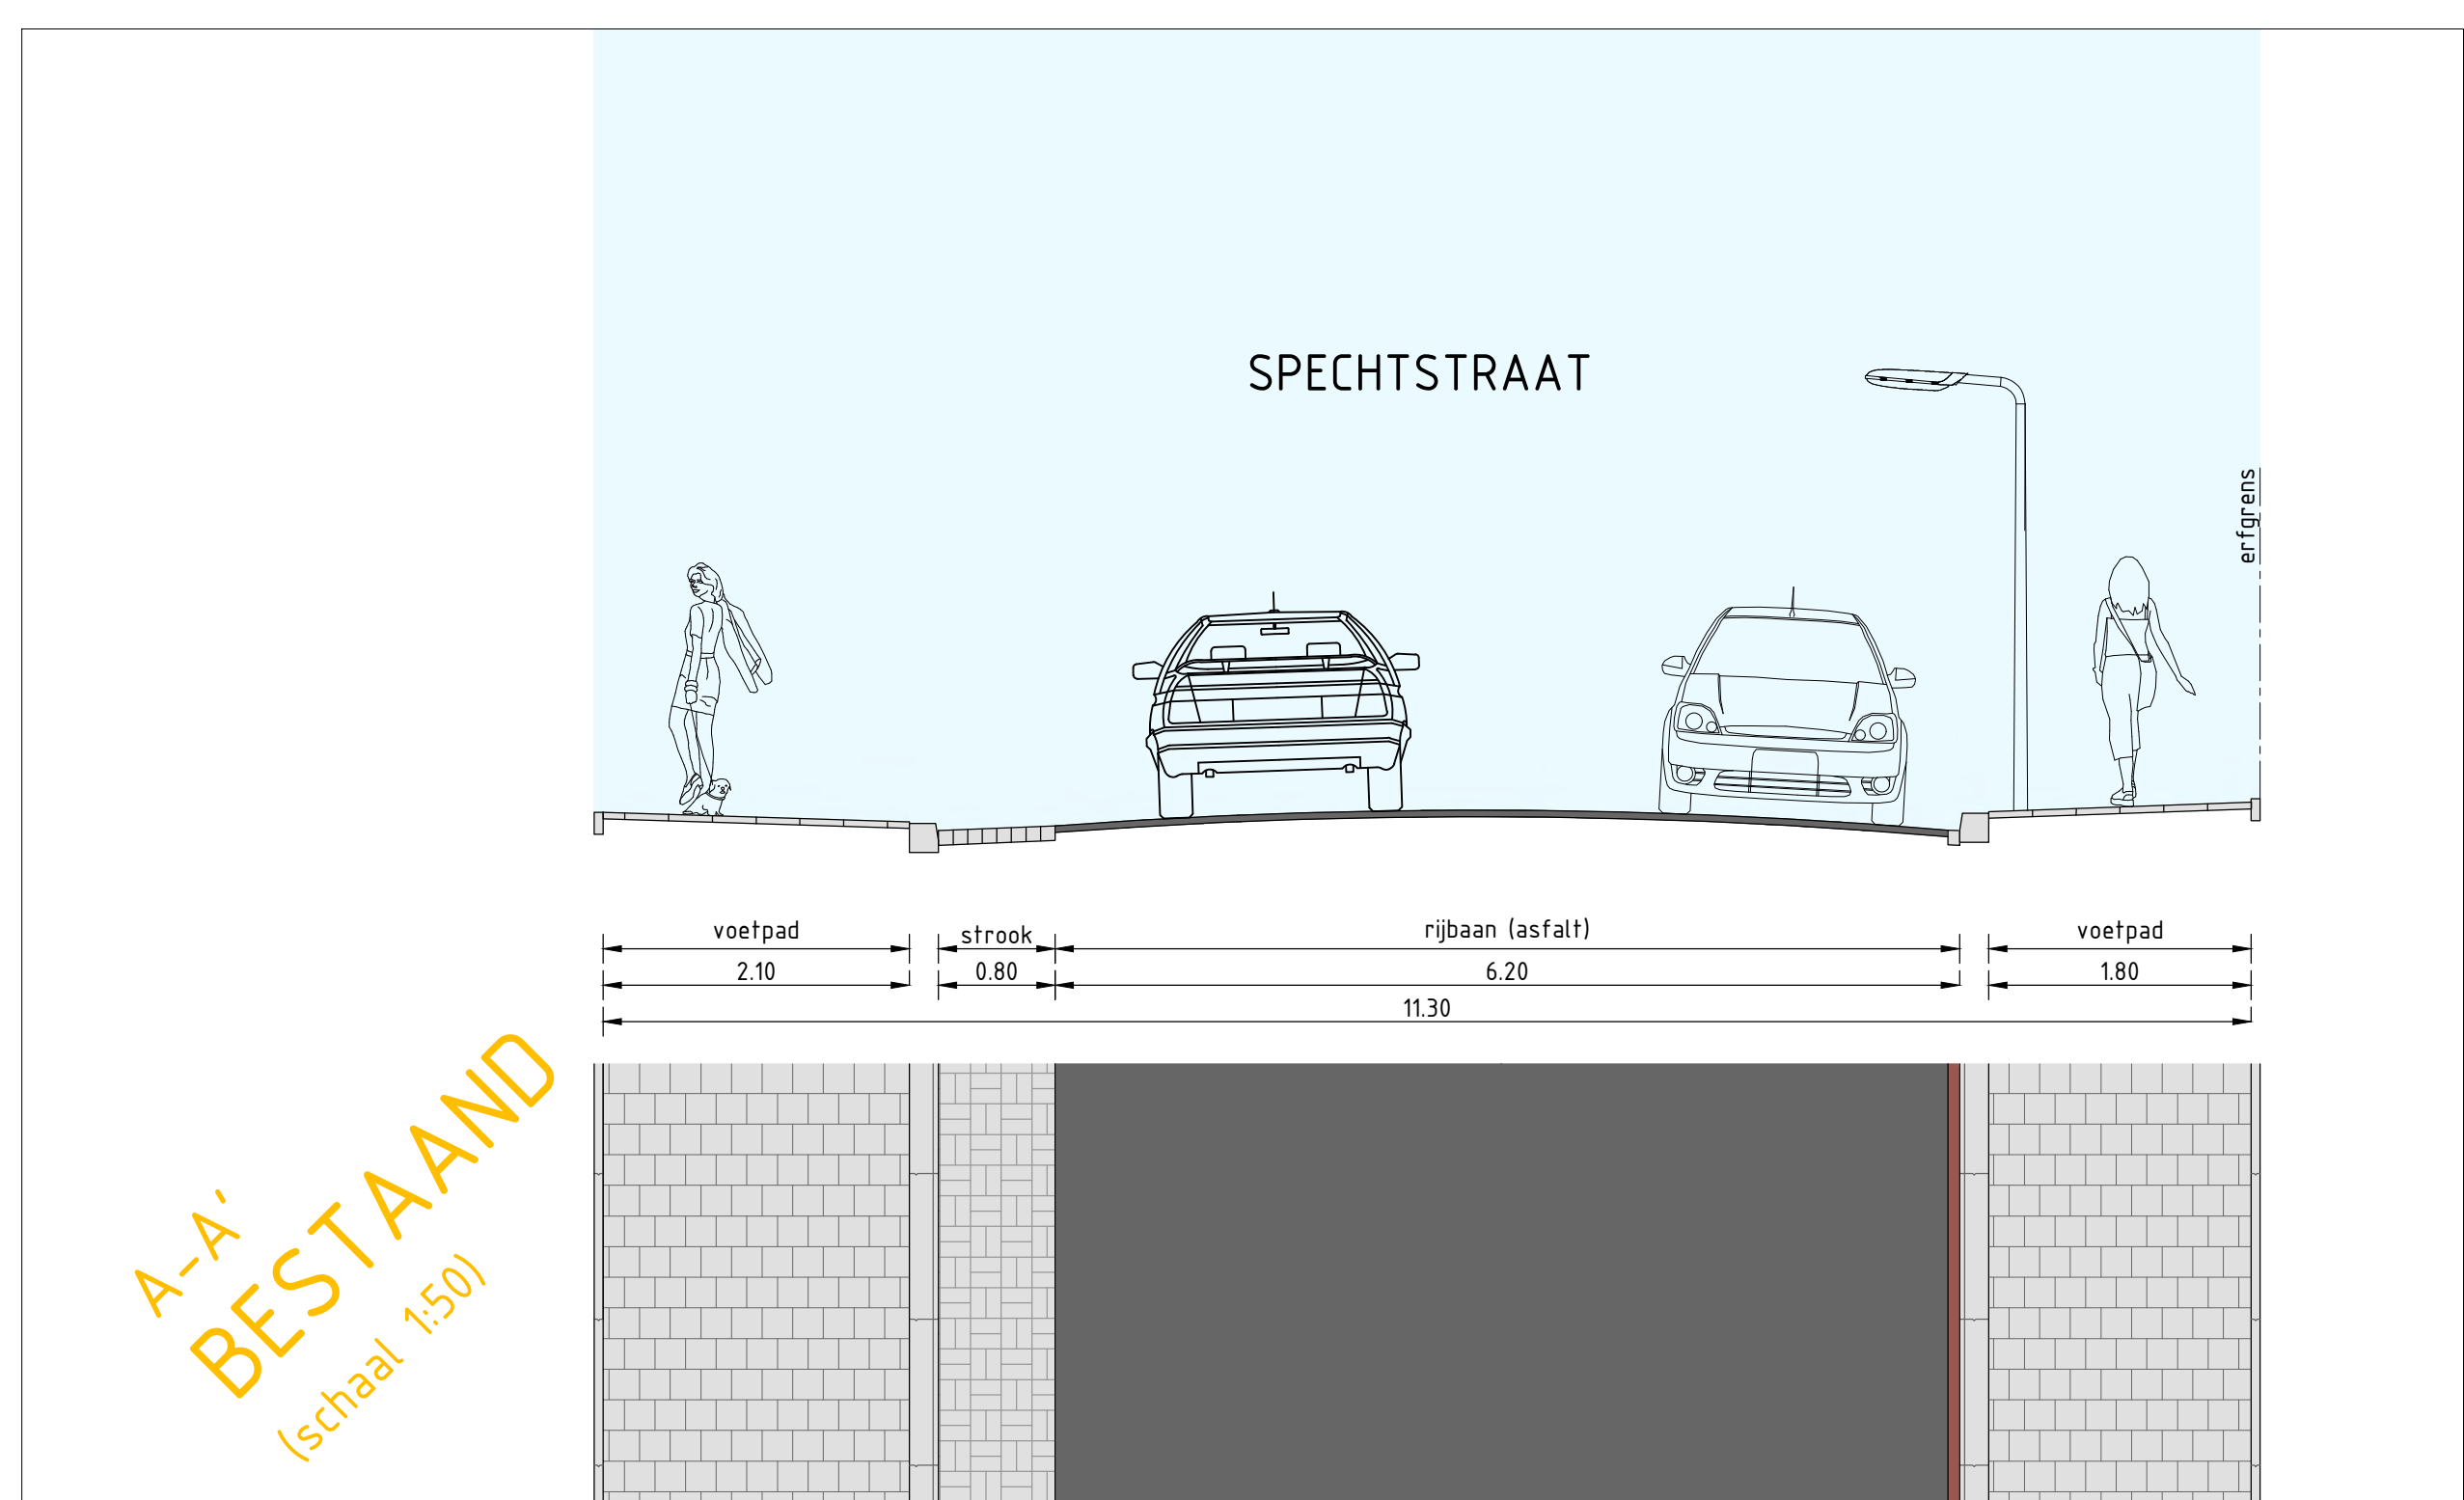


Quercus palustris - Moereseik




Tilia cordata - Winterlinde



Viburnum opulus - Gelderse roos

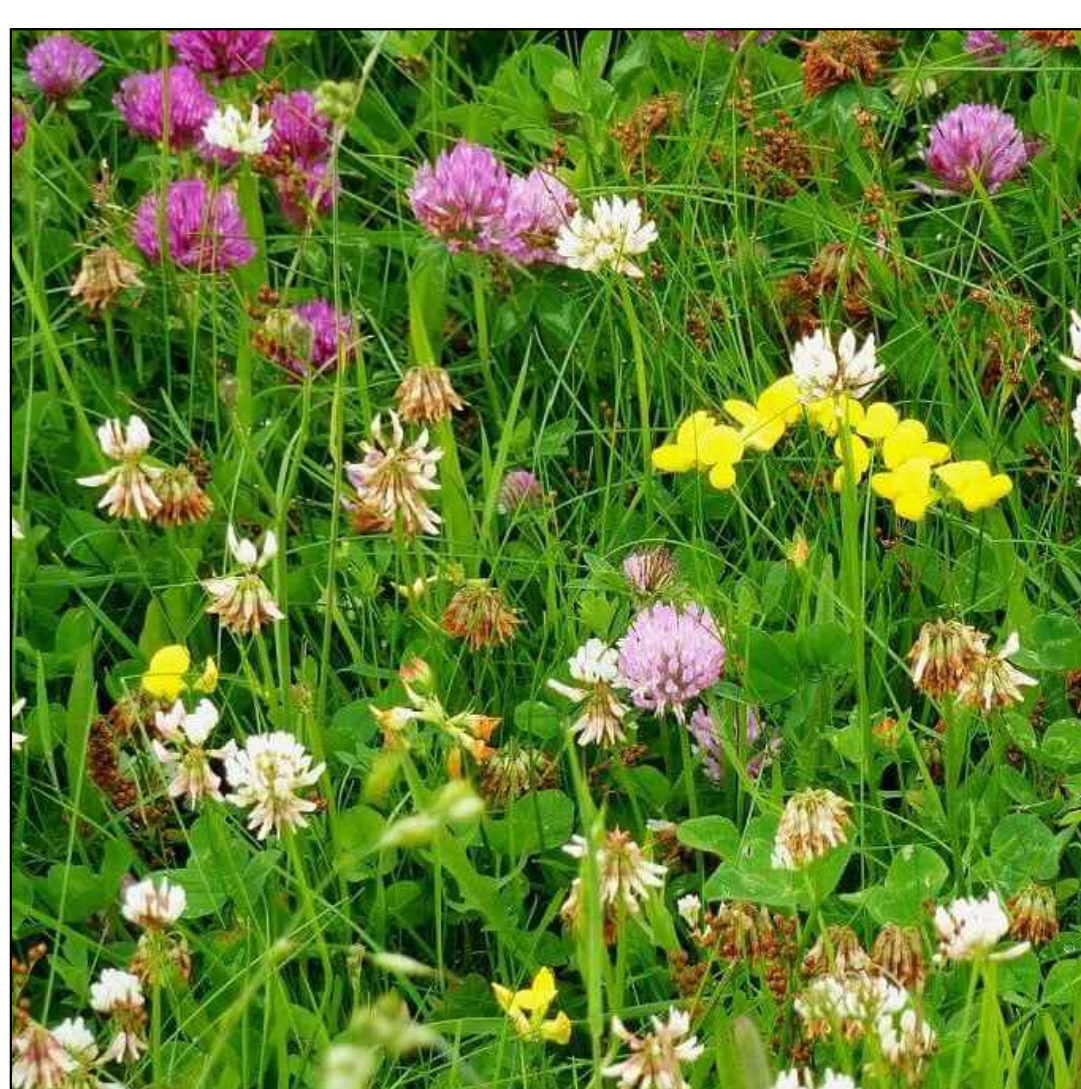

Gazonmengsel MG-1

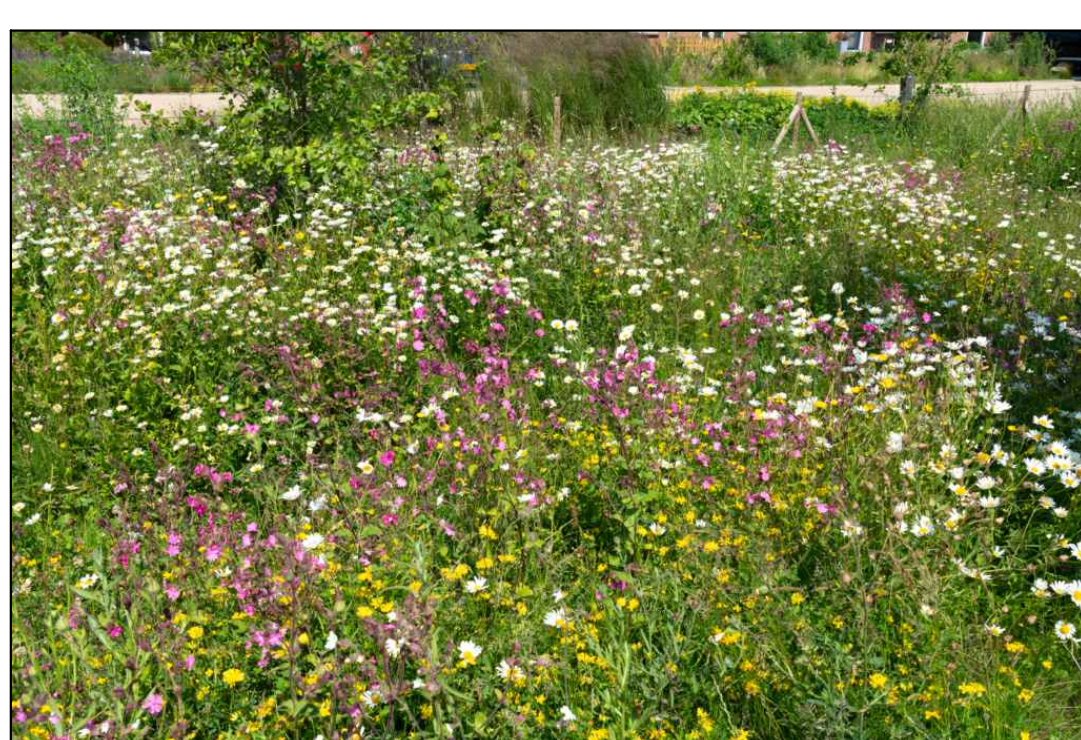

Wadimengsel WA-10

- Legenda**
- Bestaande situatie
 - Trottoirtegels 30x30x6cm, kleur: grijs
 - Trottoirtegels 30x30x4cm, kleur: grijs
 - Trottoirtegels 30x30x8cm, kleur: grijs
 - Betonstraatstenen conformaat, kleur: grijs, halfsteensverband
 - Betonstraatstenen conformaat, kleur: grijs, halfsteensverband
 - Gebakken klinker conformaat, kleur: rood, gewapend, klinkerverband
 - Gebakken klinker conformaat, kleur: rood, gewapend, halfsteensverband
 - Gras
 - Bepijping laag
 - Verkeersdrempel
 - Rioolput afdekking
 - Lichtmast nieuwe locatie
 - Lichtmast bestaand
 - Bloem, bestaand
 - Bloem, nieuw
 - Lage Heesters, nieuw
 - Wadi met bloemrijke gras, nieuw