




SITUATIE nieuw GEDEELTE 1  
schaal 1500

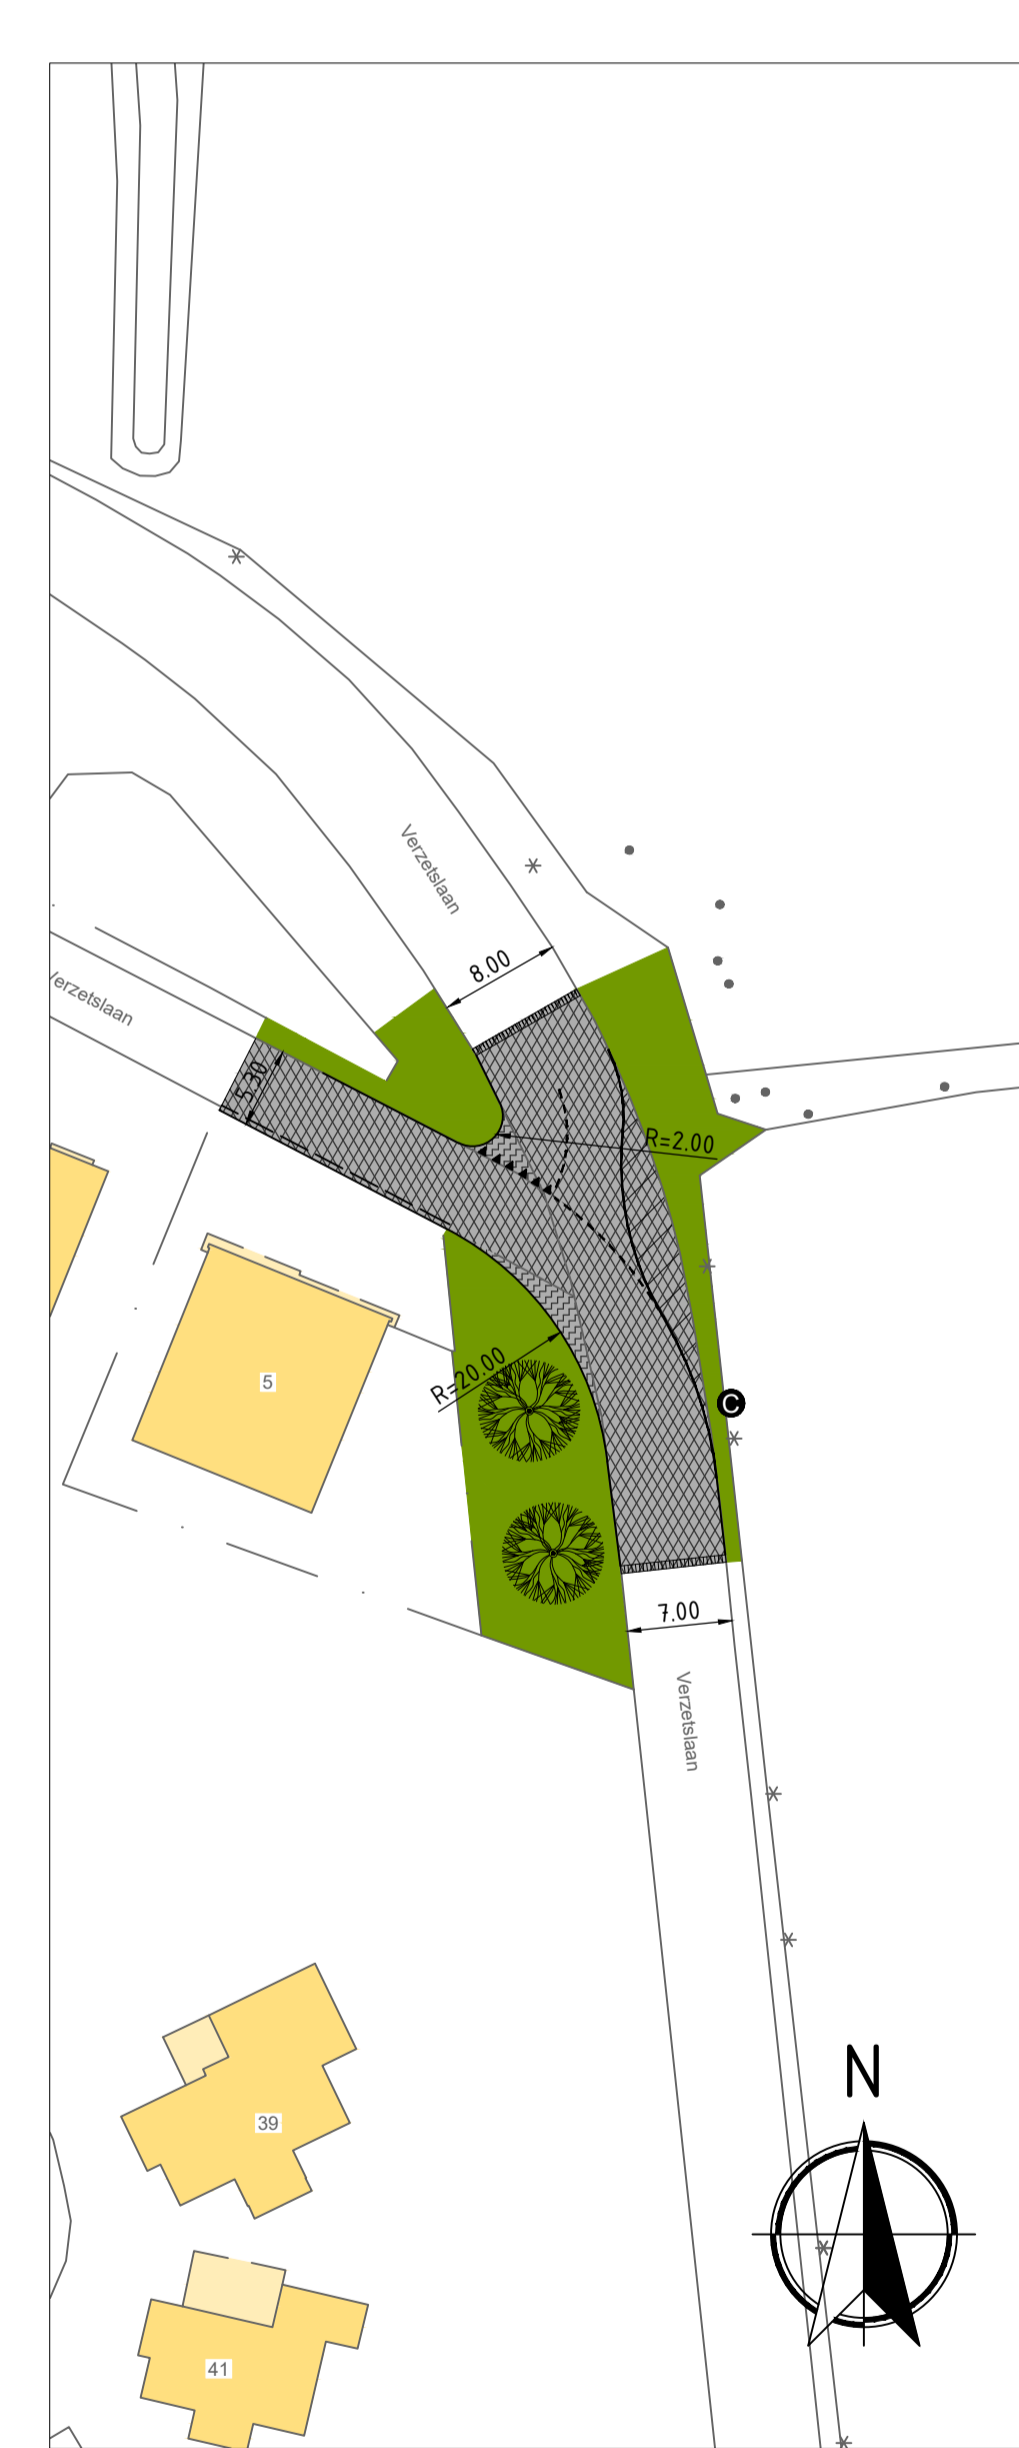

SITUATIE nieuw GEDEELTE 2  
schaal 1500



LEGENDA	
	Verlaagde band
	Bestaande situatie
	Bestaande bebouwing
	Berm nieuw
	Berm bestaand
	Lichtmasten
	Straatbaksteen, dikformaat, parkeervakken
	Betonstraatsteen keiformaat
	Asfalt
	Boom te roeien
	Boom nieuw
	Drempel, prefab, 1000x500x80mm
	Asfalt drempel
	Betontegel, inrit
	Betontegel, trottoir
	Straatbaksteen, keiformaat
	Straatbaksteen, dikformaat, rijbaan



Project <b>Boekelosestraat</b>			
Onderdeel Reconstructie vanaf de Boekelose Stoomblekerij tot aan de Verzetsslaan			
Formaat A1	Tekenaar H.A.G.F. Daniels	Datum 03-06-2020	Documenttype Tekening
Schaal 1:500	Gecontroleerd door J. Batenburg	Goedgekeurd	
Tekeningsnummer SIO-64704			
Blad 1	Aantal 1		
Documentstatus Concept			
Besteknummer			