
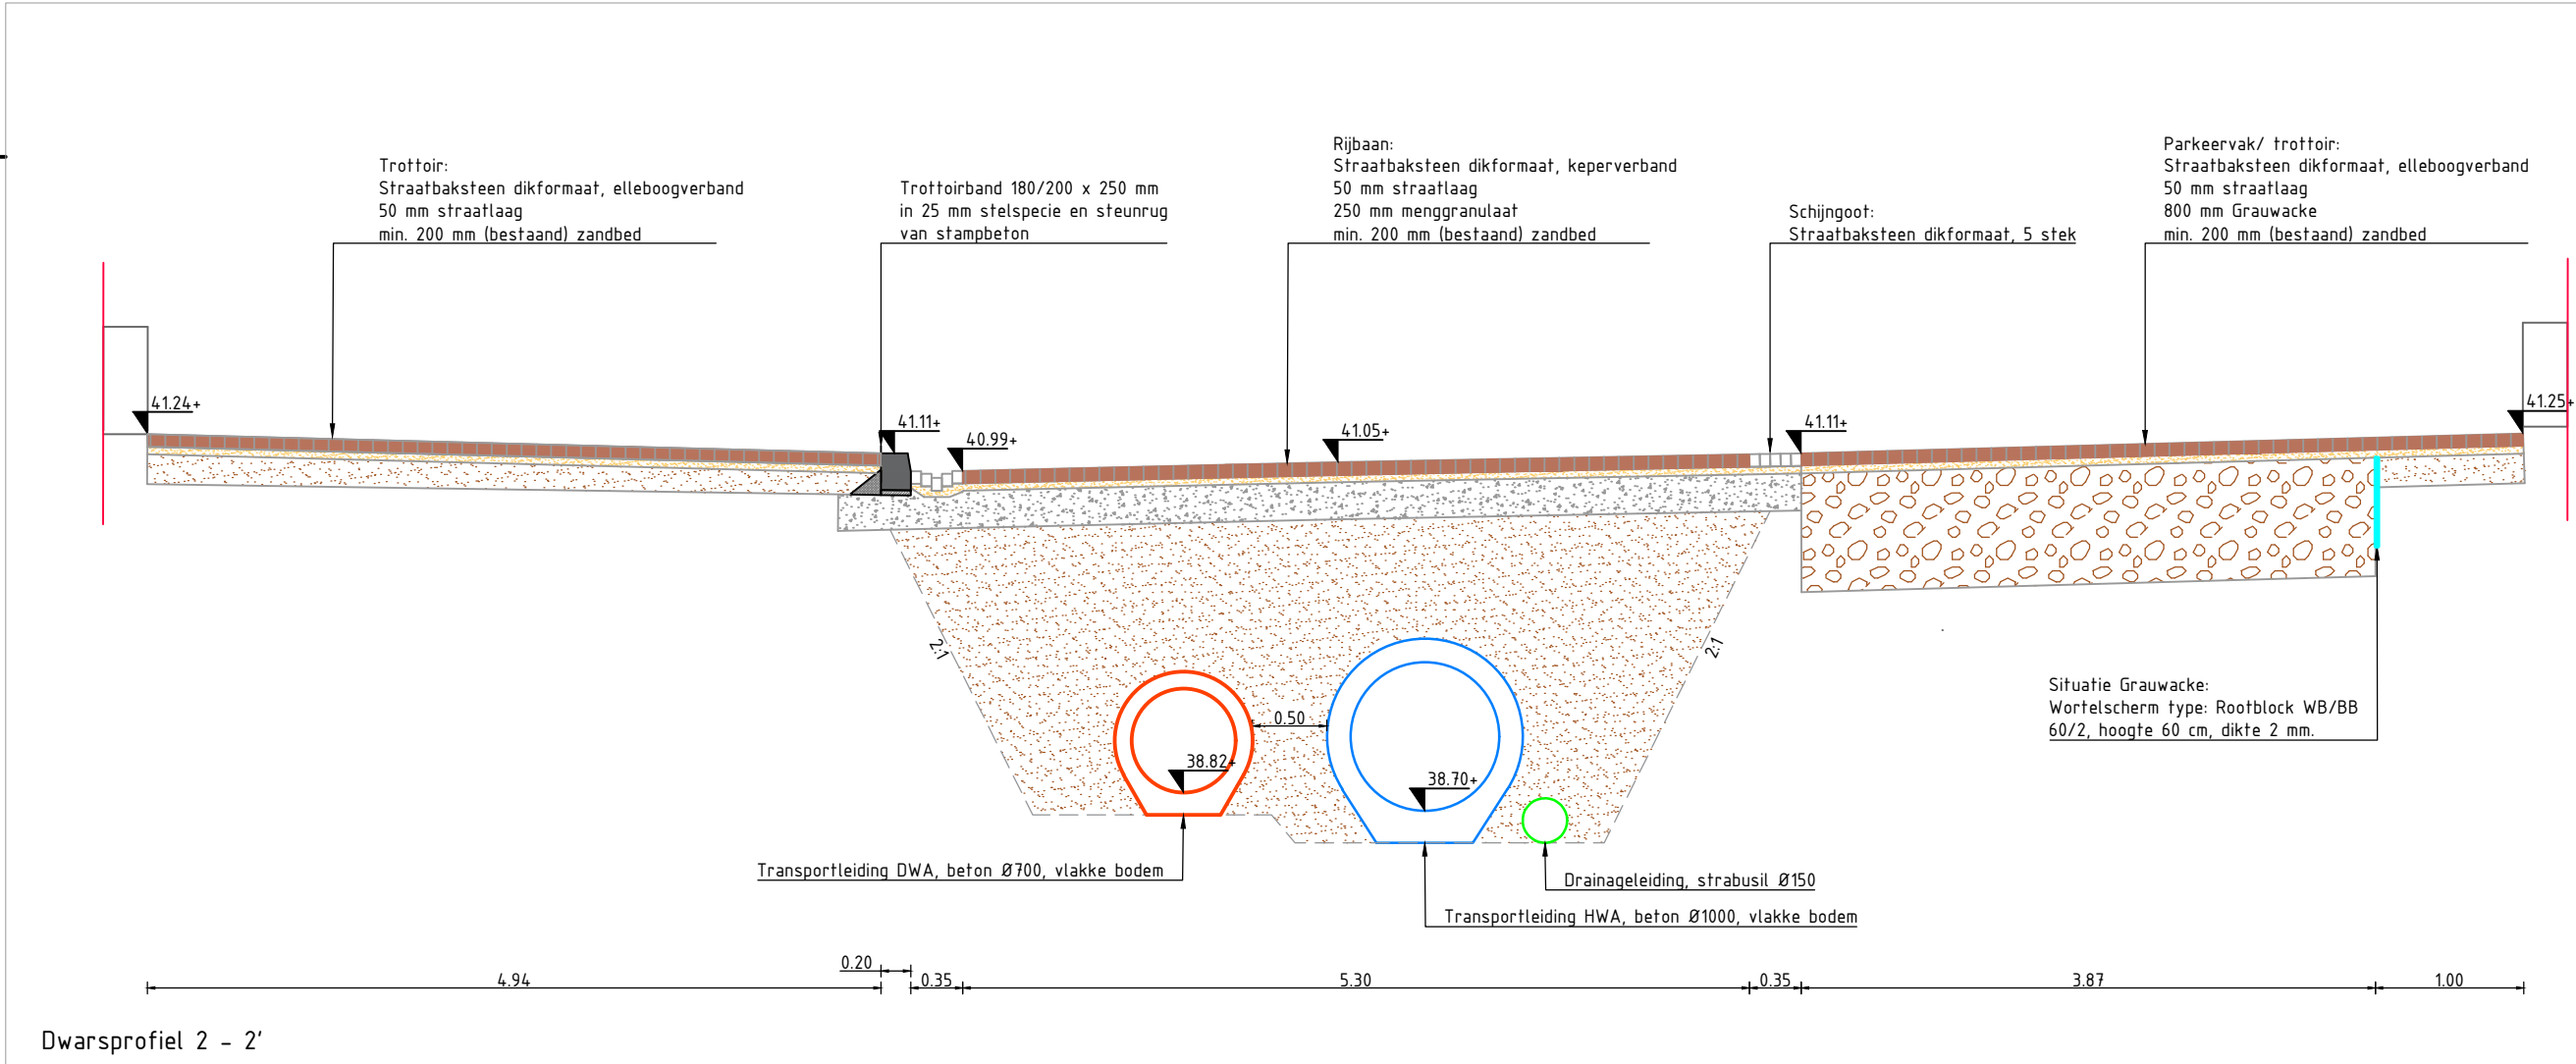
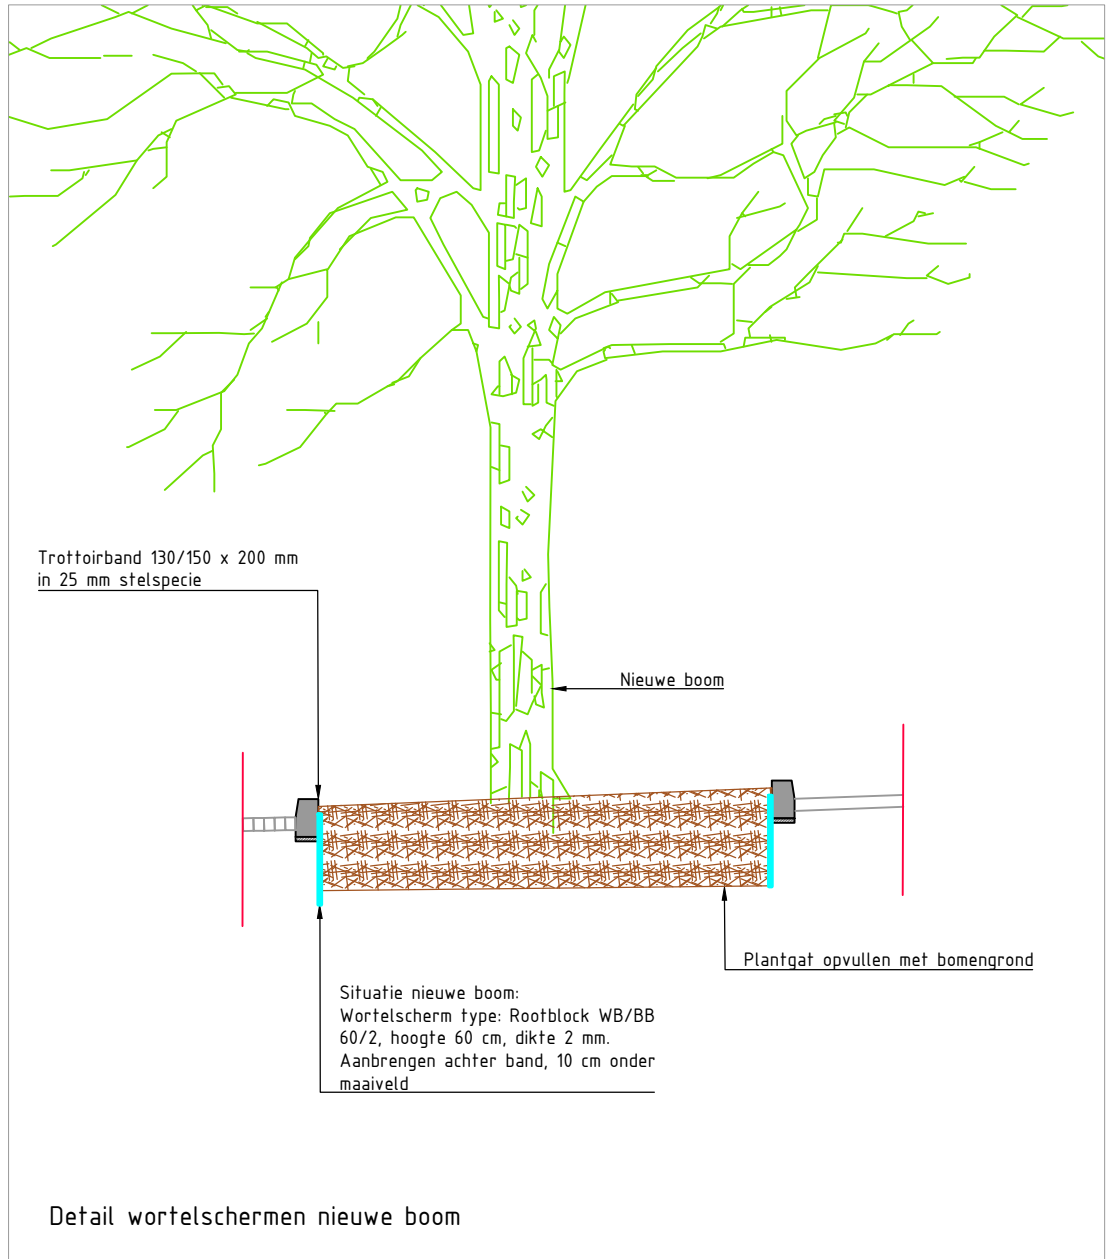


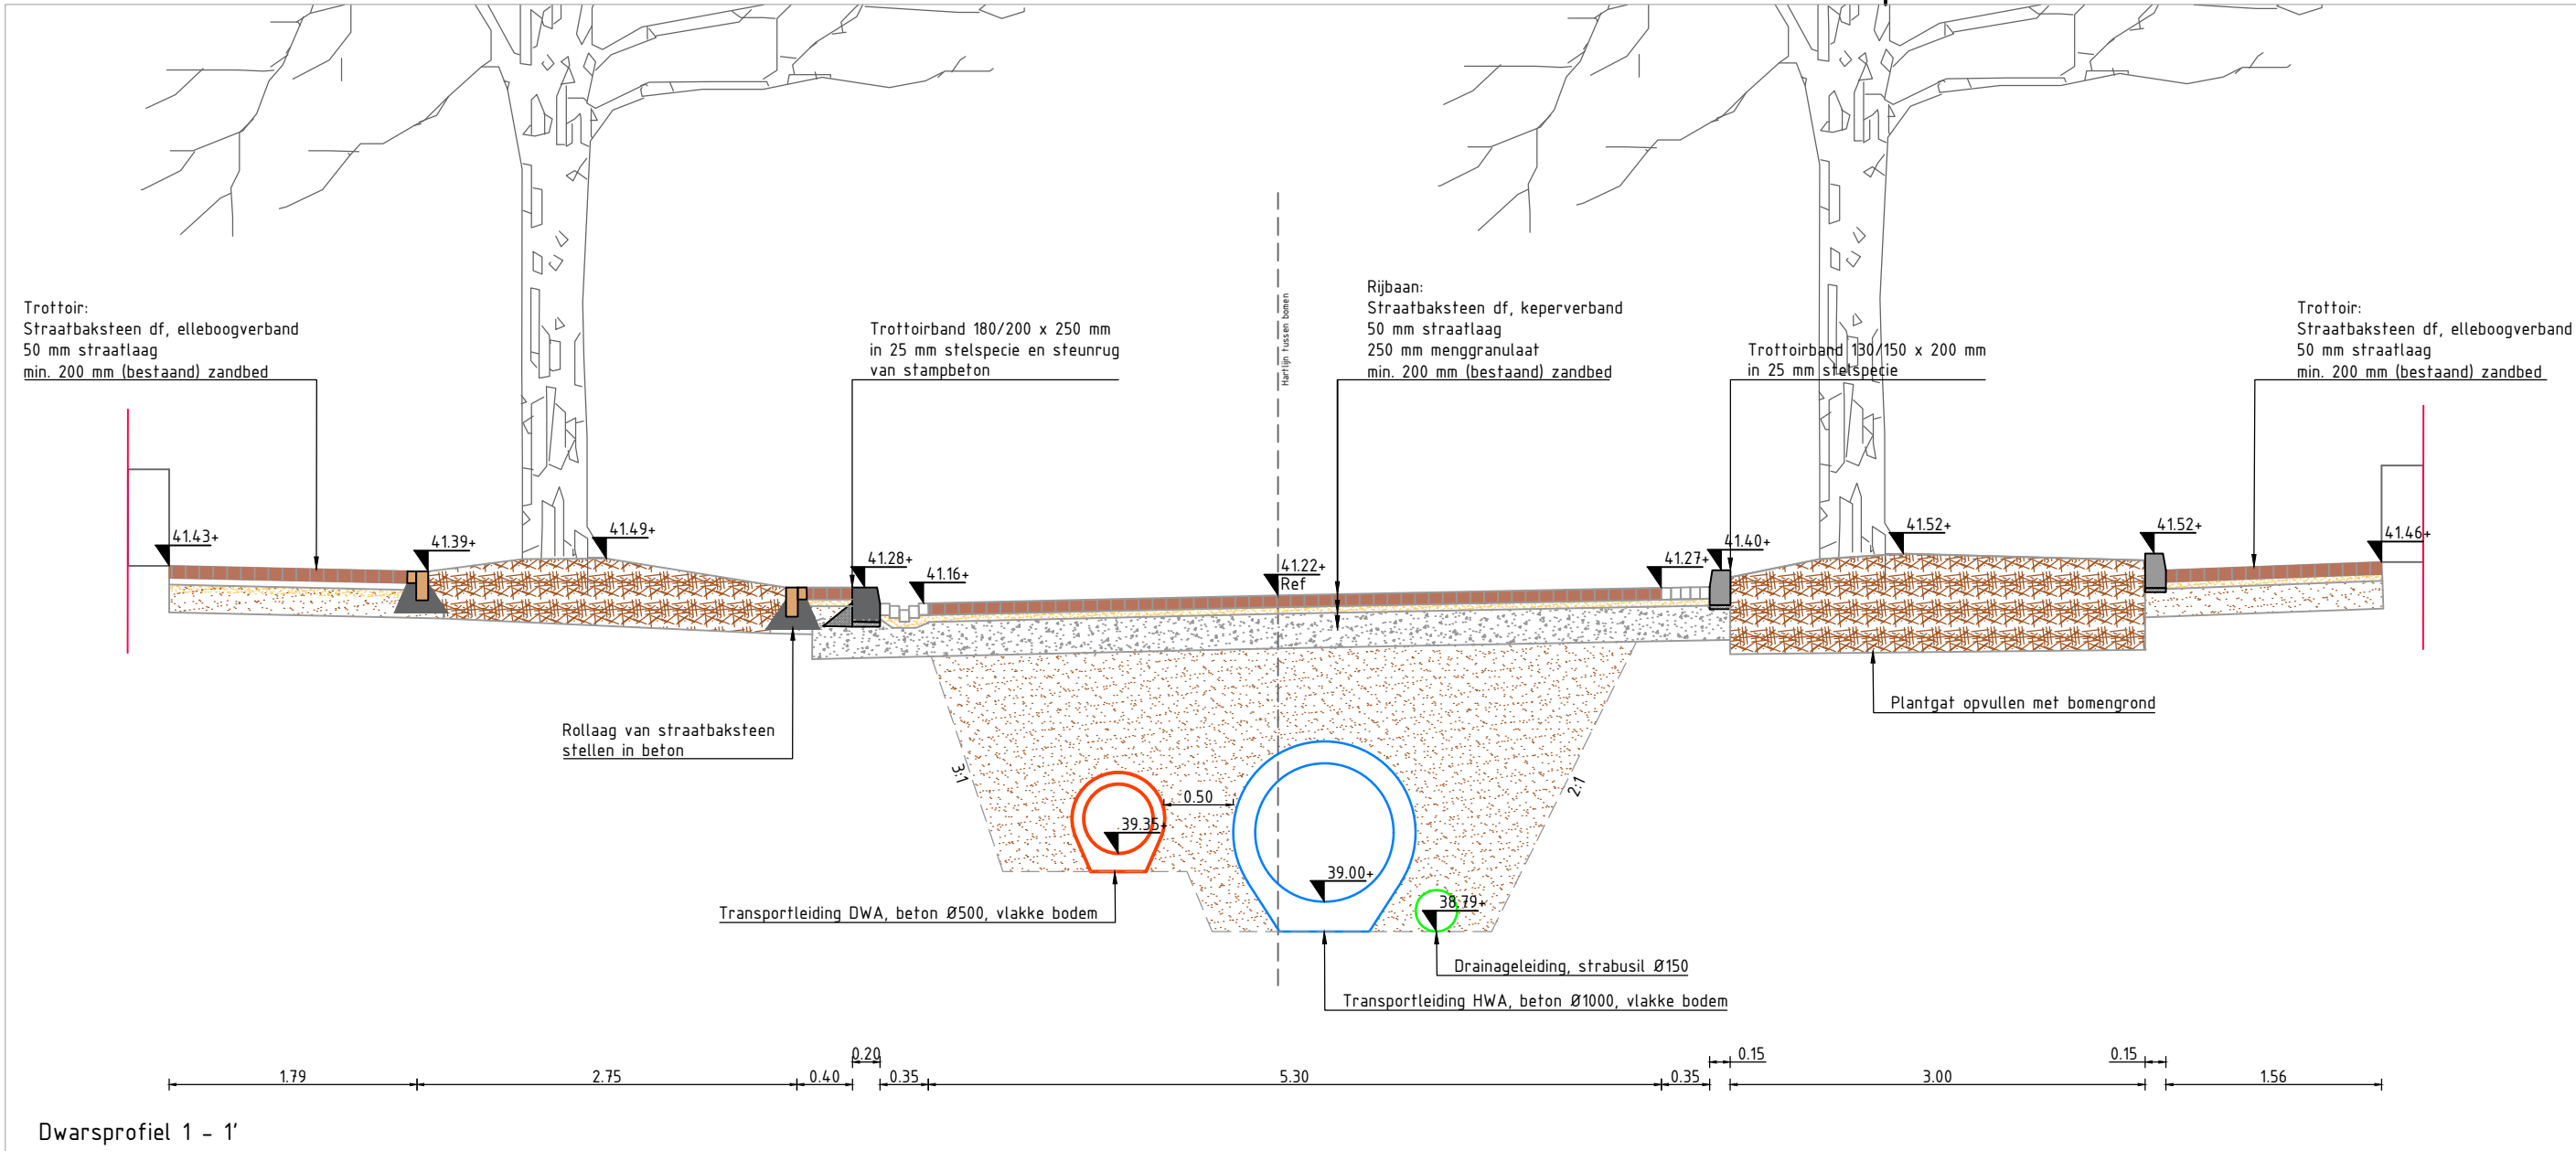

Project H.B. Blijdensteinlaan			
Onderdeel Dwarsprofielen			
Formaat A2	Tekenaar J. Brink	Datum 2026-03-16	Documenttype Bestektekening
Schaal 1:50	Gecontroleerd door J. Steenbeeke	Goedgekeurd 2026-03-16	
Tekeningnummer SI-65052		 ENSCHEDE	
Blad 1	Aantal 1		
Documentstatus Definitief			
Besteknummer 873SI662			