




SITUATIE 01 - GOA GERINKHOEKWEG
Schaal 1:200

LEGENDA

- Kruispuntplateau Gerinkhoekweg-Haimersweg:
 - * Opnemen en aanbrengen van bestaande elementenverharding van straatbakstenen
- Rijbaan Haimersweg:
 - * Handhaven bestaande elementenverharding van straatbakstenen
- Rijbaan Gerinkhoekweg en Haimersweg:
 - * Handhaven bestaande verharding van asfalt
- Aanbrengen opsluitbanden 120x250 mm, kleur grijs
- Aanbrengen grasbetontegels, breedte 400 mm
- Zagen asfalt t.b.v. aansluiting toekomstige situatie op bestaande situatie

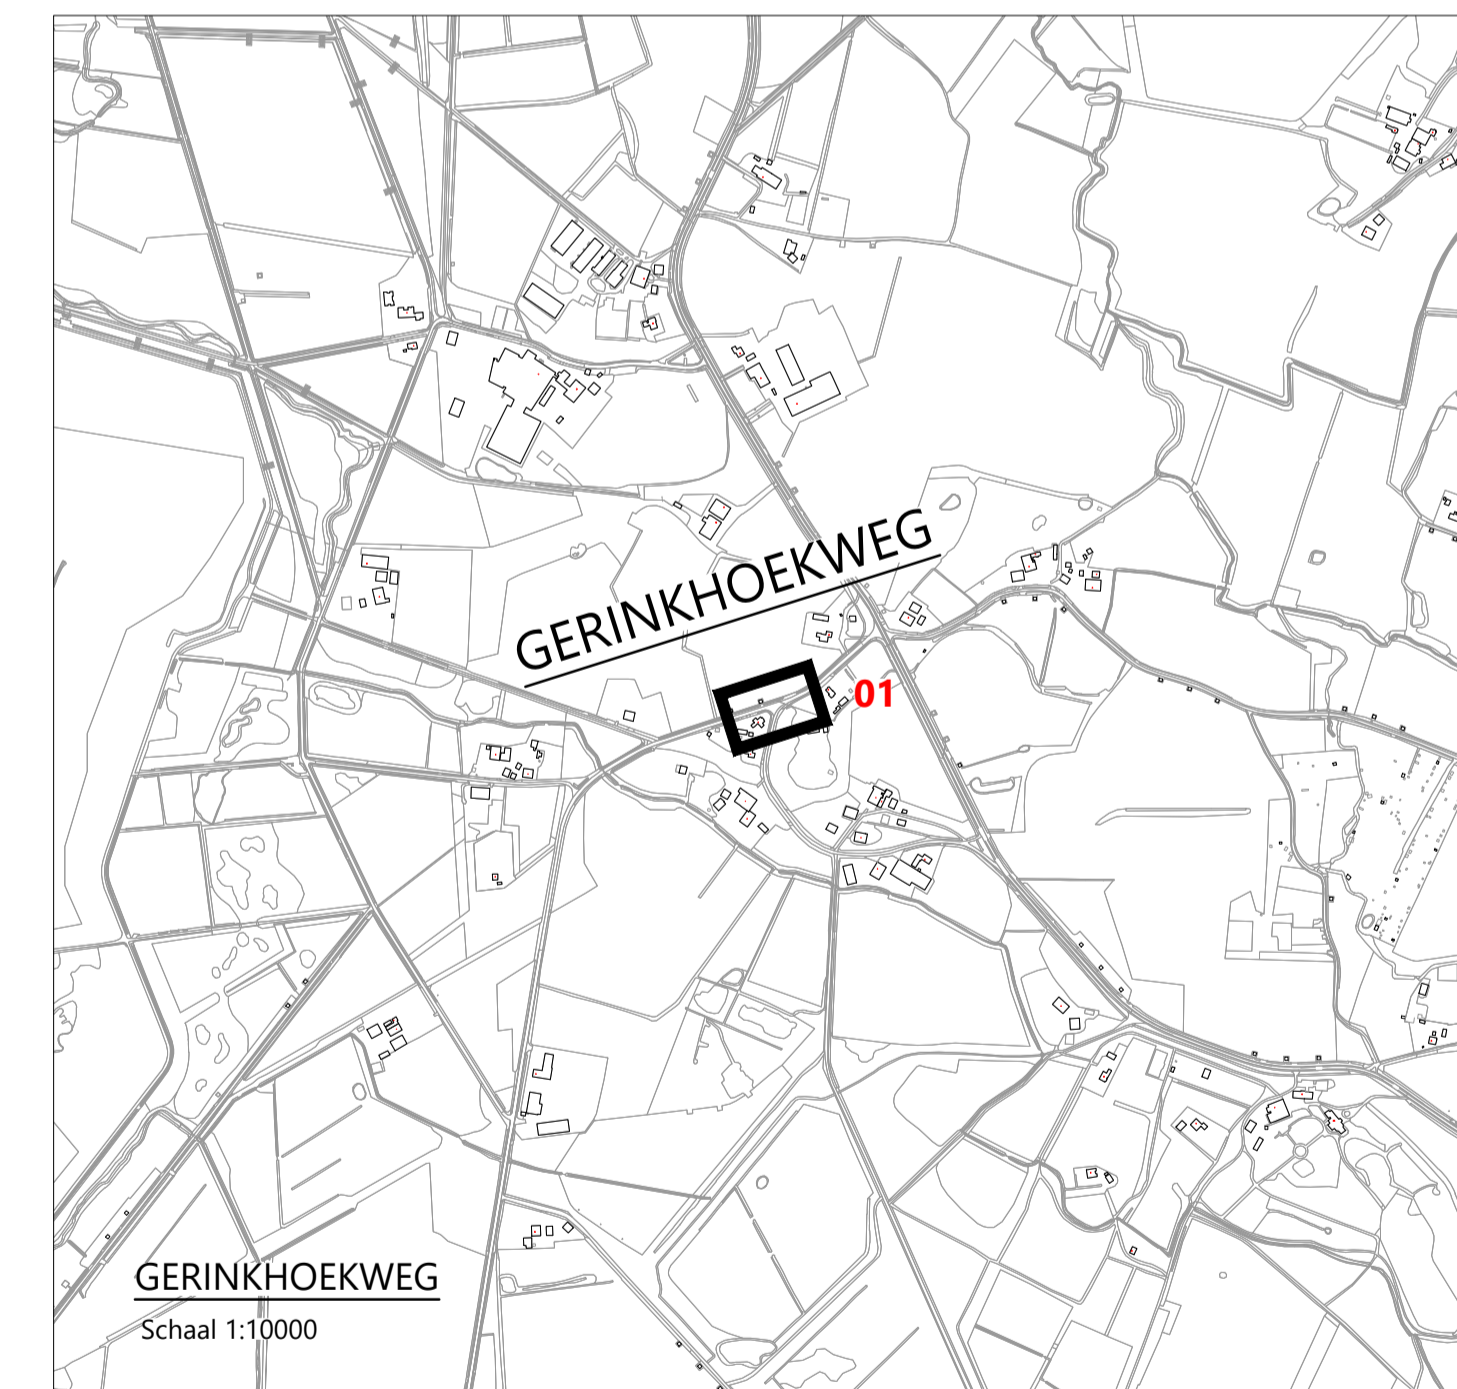

Wijz. 6			
Wijz. 5			
Wijz. 4			
Wijz. 3			
Wijz. 2			
Wijz. 1			
Project			
GOA ENSCHEDA - LOSSER			
<small>Onderdeel</small>			
<small>Deelproject: DP0002-W-Gerinkhoekweg te Enschede</small>			
<small>Formaat</small>	<small>Tekenaar</small>	<small>Datum</small>	<small>Documenttype</small>
A1	B. Ros	2024-06-28	Presentatietekening
<small>Schaal</small>	<small>Gecontroleerd door</small>	<small>Goedgekeurd</small>	
1:200	K. Wind	2024-06-28	
<small>Tekeningnummer</small>	<small>Opdrachtgever</small>		
Presentatietekening			
<small>Blad</small>	<small>Aantal</small>		
01	01		
<small>Documentstatus</small>			
Concept / 01			
<small>Besteknummer</small>			
XXXXXXXXXX			
Gemeente Enschede			