

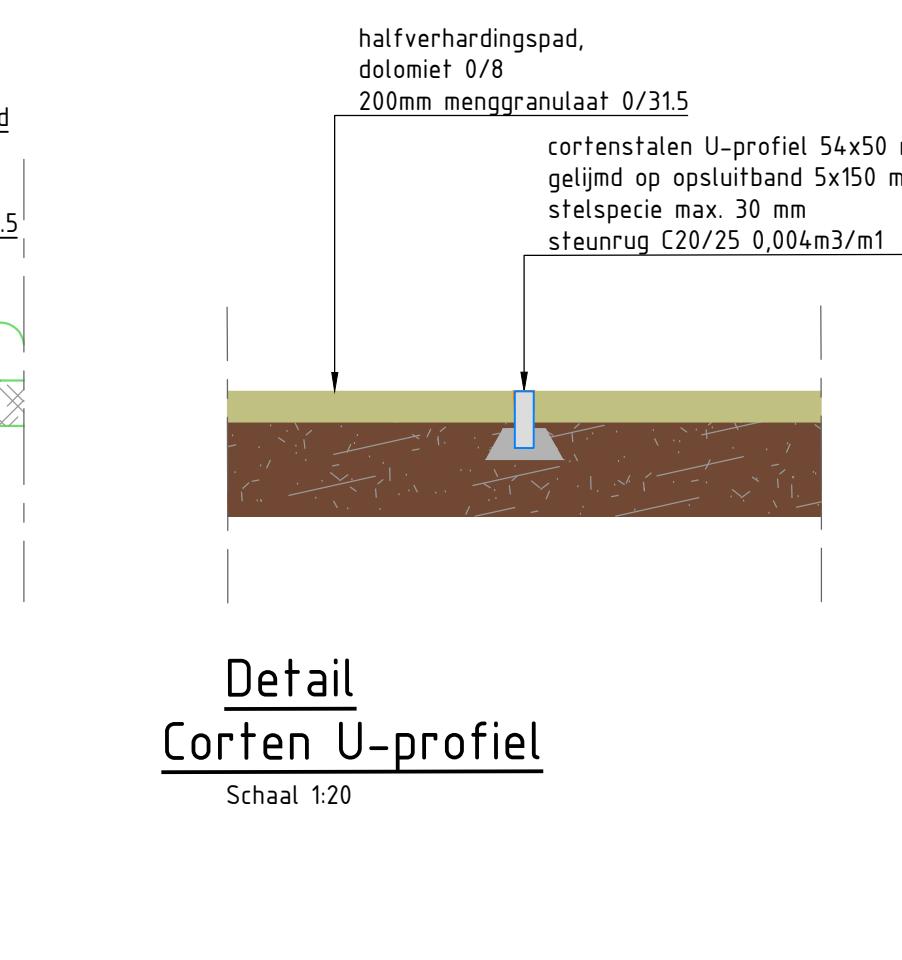


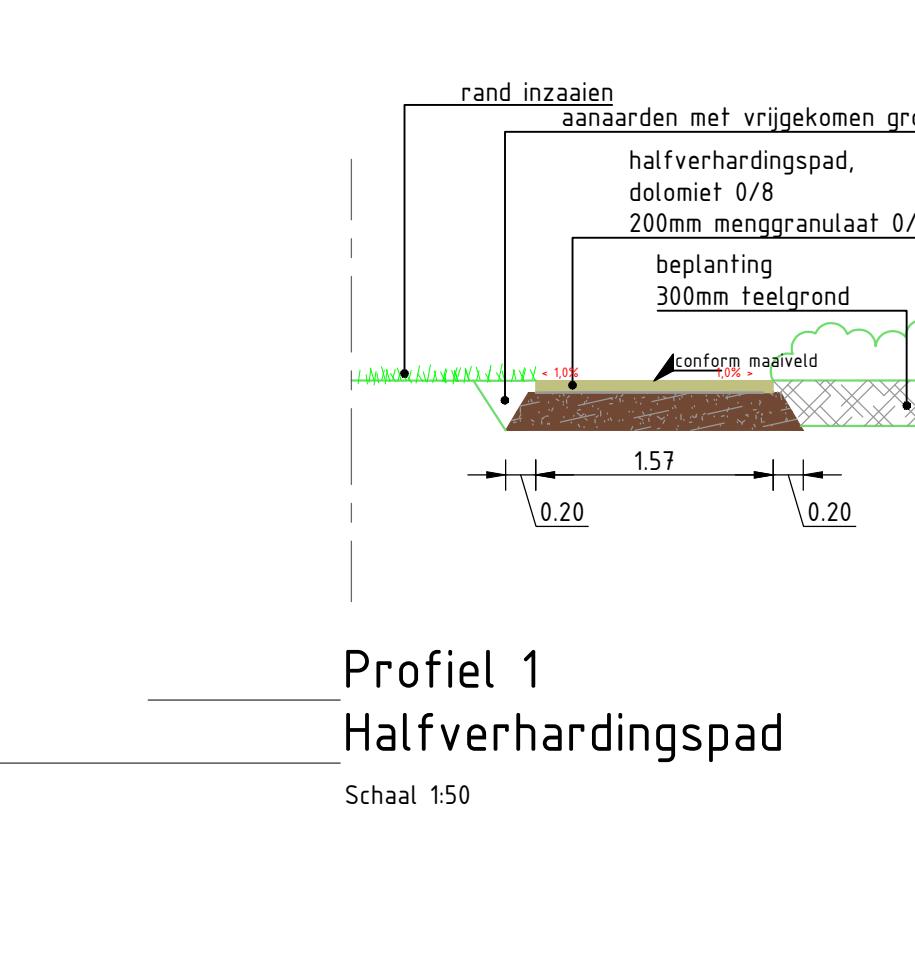

LEGENDA

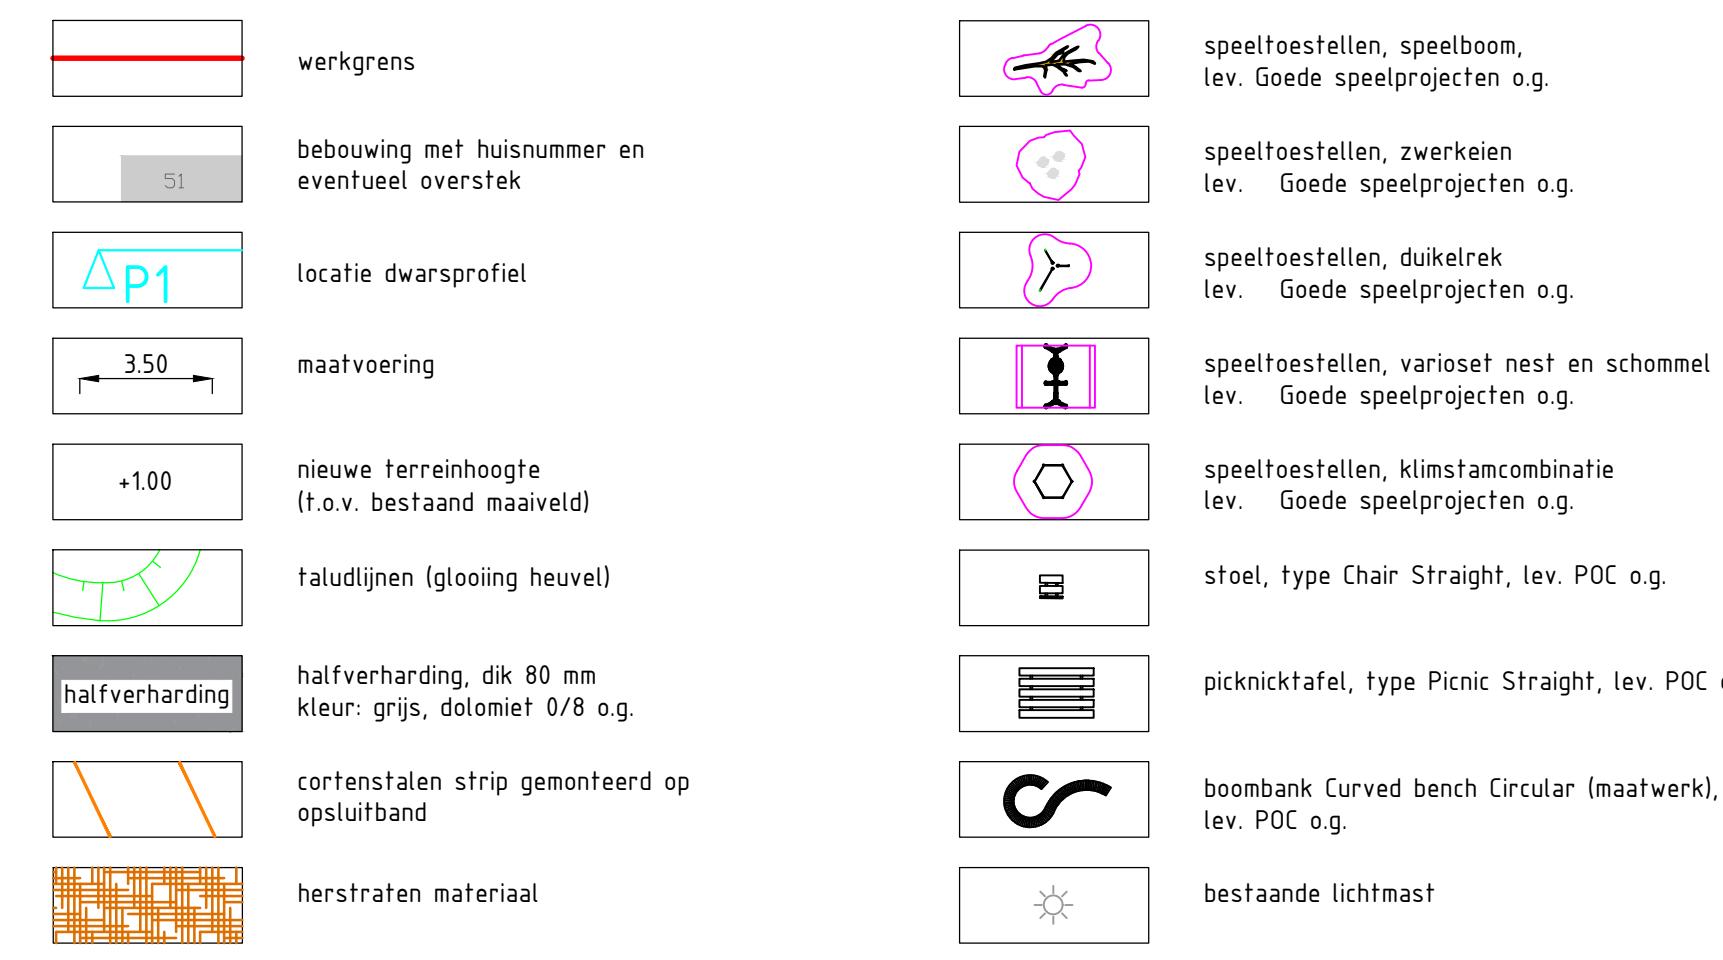

Gefileerd door E.Molenaar Gecontroleerd door M.Tilema Goedgekeurd Blad Aantal Taak NL Documentstatus Definitief

Project Tekeningsnummer 0195.02 Besteknummer 0195 Schaal 1:200 Formaat A0 Documenttype TEKENING Datum uitgave 20-10-2023 Documentnummer

Stadsveld

Oprichtgever Gemeente Enschede

Onderdeel Uitvoeringstekening

BEUK

CITEG