


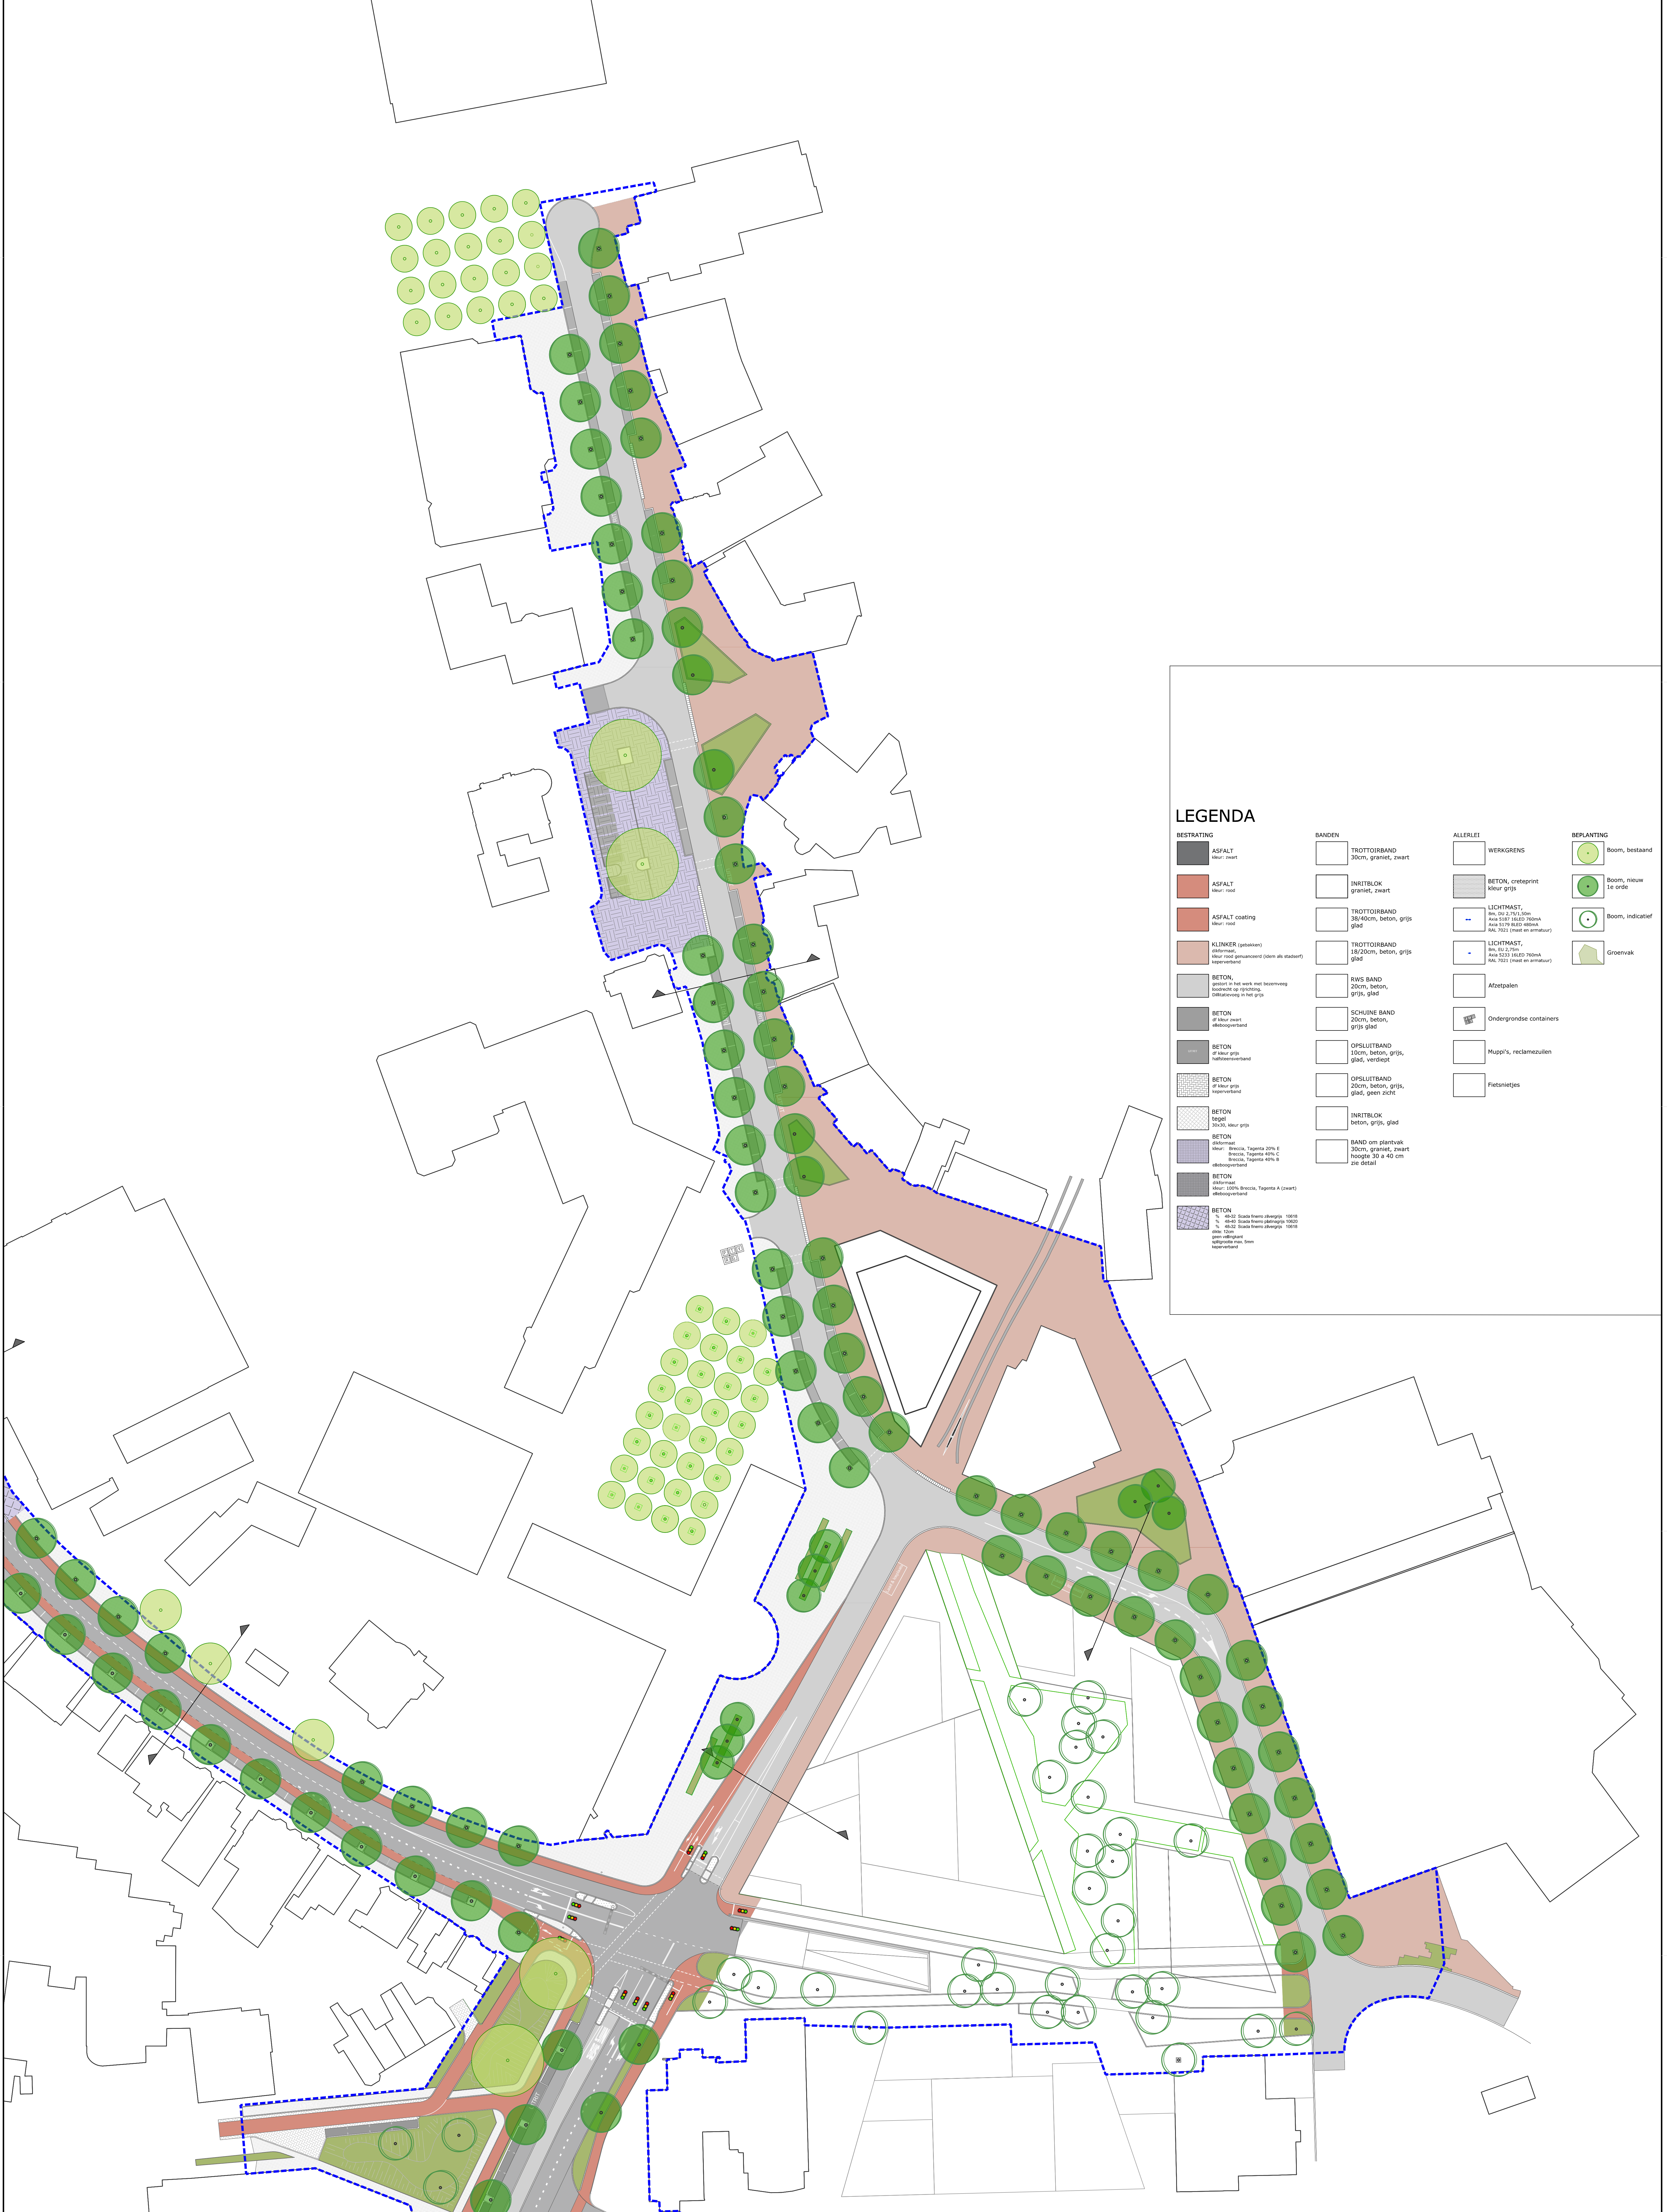

LEGENDA

BESTRATING	BANDEN	ALLERLEI	BEPLANTING
ASFALT kleur: zwart	TROTTOIRBAND 50cm, graniet, zwart	WERKGRENS	Boom, bestaand
ASFALT kleur: rood	INRIJBLOK graniet, zwart	BETON, creteprint kleur grijs	Boom, nieuw te orde
ASFALT coating kleur: rood	TROTTOIRBAND 38/45cm, beton, grijs glad	LICHTMAST, lm, t11 2.75x1.50x aan 5000 1650 760x aan 5179 1650 760x aan 7021 (niet en armatuur)	Boom, indicatief
KLINKER (gevelsteen) deformaat kleur rood (gevelsteen) (steen als staatst) reperverband	TROTTOIRBAND 18/20cm, beton, grijs glad	LICHTMAST, lm, t11 2.75x aan 5123 1650 760x aan 7021 (niet en armatuur)	Groenvak
BETON gevoel in het werk met bloemmes buiswerk op rijrichting afwerking in het grijs	RWS BAND 20cm, beton, grijs, glad	Afzetpalen	
BETON af kleur zwart afkleefverband	SCHUINE BAND 20cm, beton, grijs, glad	Ondergrondse containers	
BETON af kleur grijs afkleefverband	OPSLUITBAND 10cm, beton, grijs, glad, verdiept	Muppi's, reclamezuilen	
BETON af kleur grijs reperverband	OPSLUITBAND 20cm, beton, grijs, glad, geen zicht	Fietstietjes	
BETON tegels 20x20, kleur grijs	INRIJBLOK beton, grijs, glad		
BETON afkleef kleur: Brucce, Tagente 20% E Brucce, Tagente 40% C Brucce, Tagente 40% B afkleefverband	BAND om plantvak 20cm, graniet, zwart hoogte 30 a 40 cm zie detail		
BETON afkleef kleur: 100% Brucce, Tagente A (zwart) afkleefverband			
BETON afkleef % 40-60: Goud from 0.8m x 1.0m % 40-60: Goud from 0.8m x 1.0m % 40-60: Goud from 0.8m x 1.0m afkleefverband			

Project KOP BOULEVARD			
Onderdeel Ontwerp deel Nijverheidstraat - Piet Heinstraat / Belstraat			
Formaat A0	Tekenaar P. Drent	Datum 11-07-2018	Documenttype Tekening
Schaal 1:500	Gecontroleerd door M. Eenschoten	Goedgekeurd 11-07-2018	
Tekeningnummer	Opdrachtgever		
Blad 2	Aantal 3		
Documentstatus Ontwerp			
Besteknummer			

Gemeente Enschede