

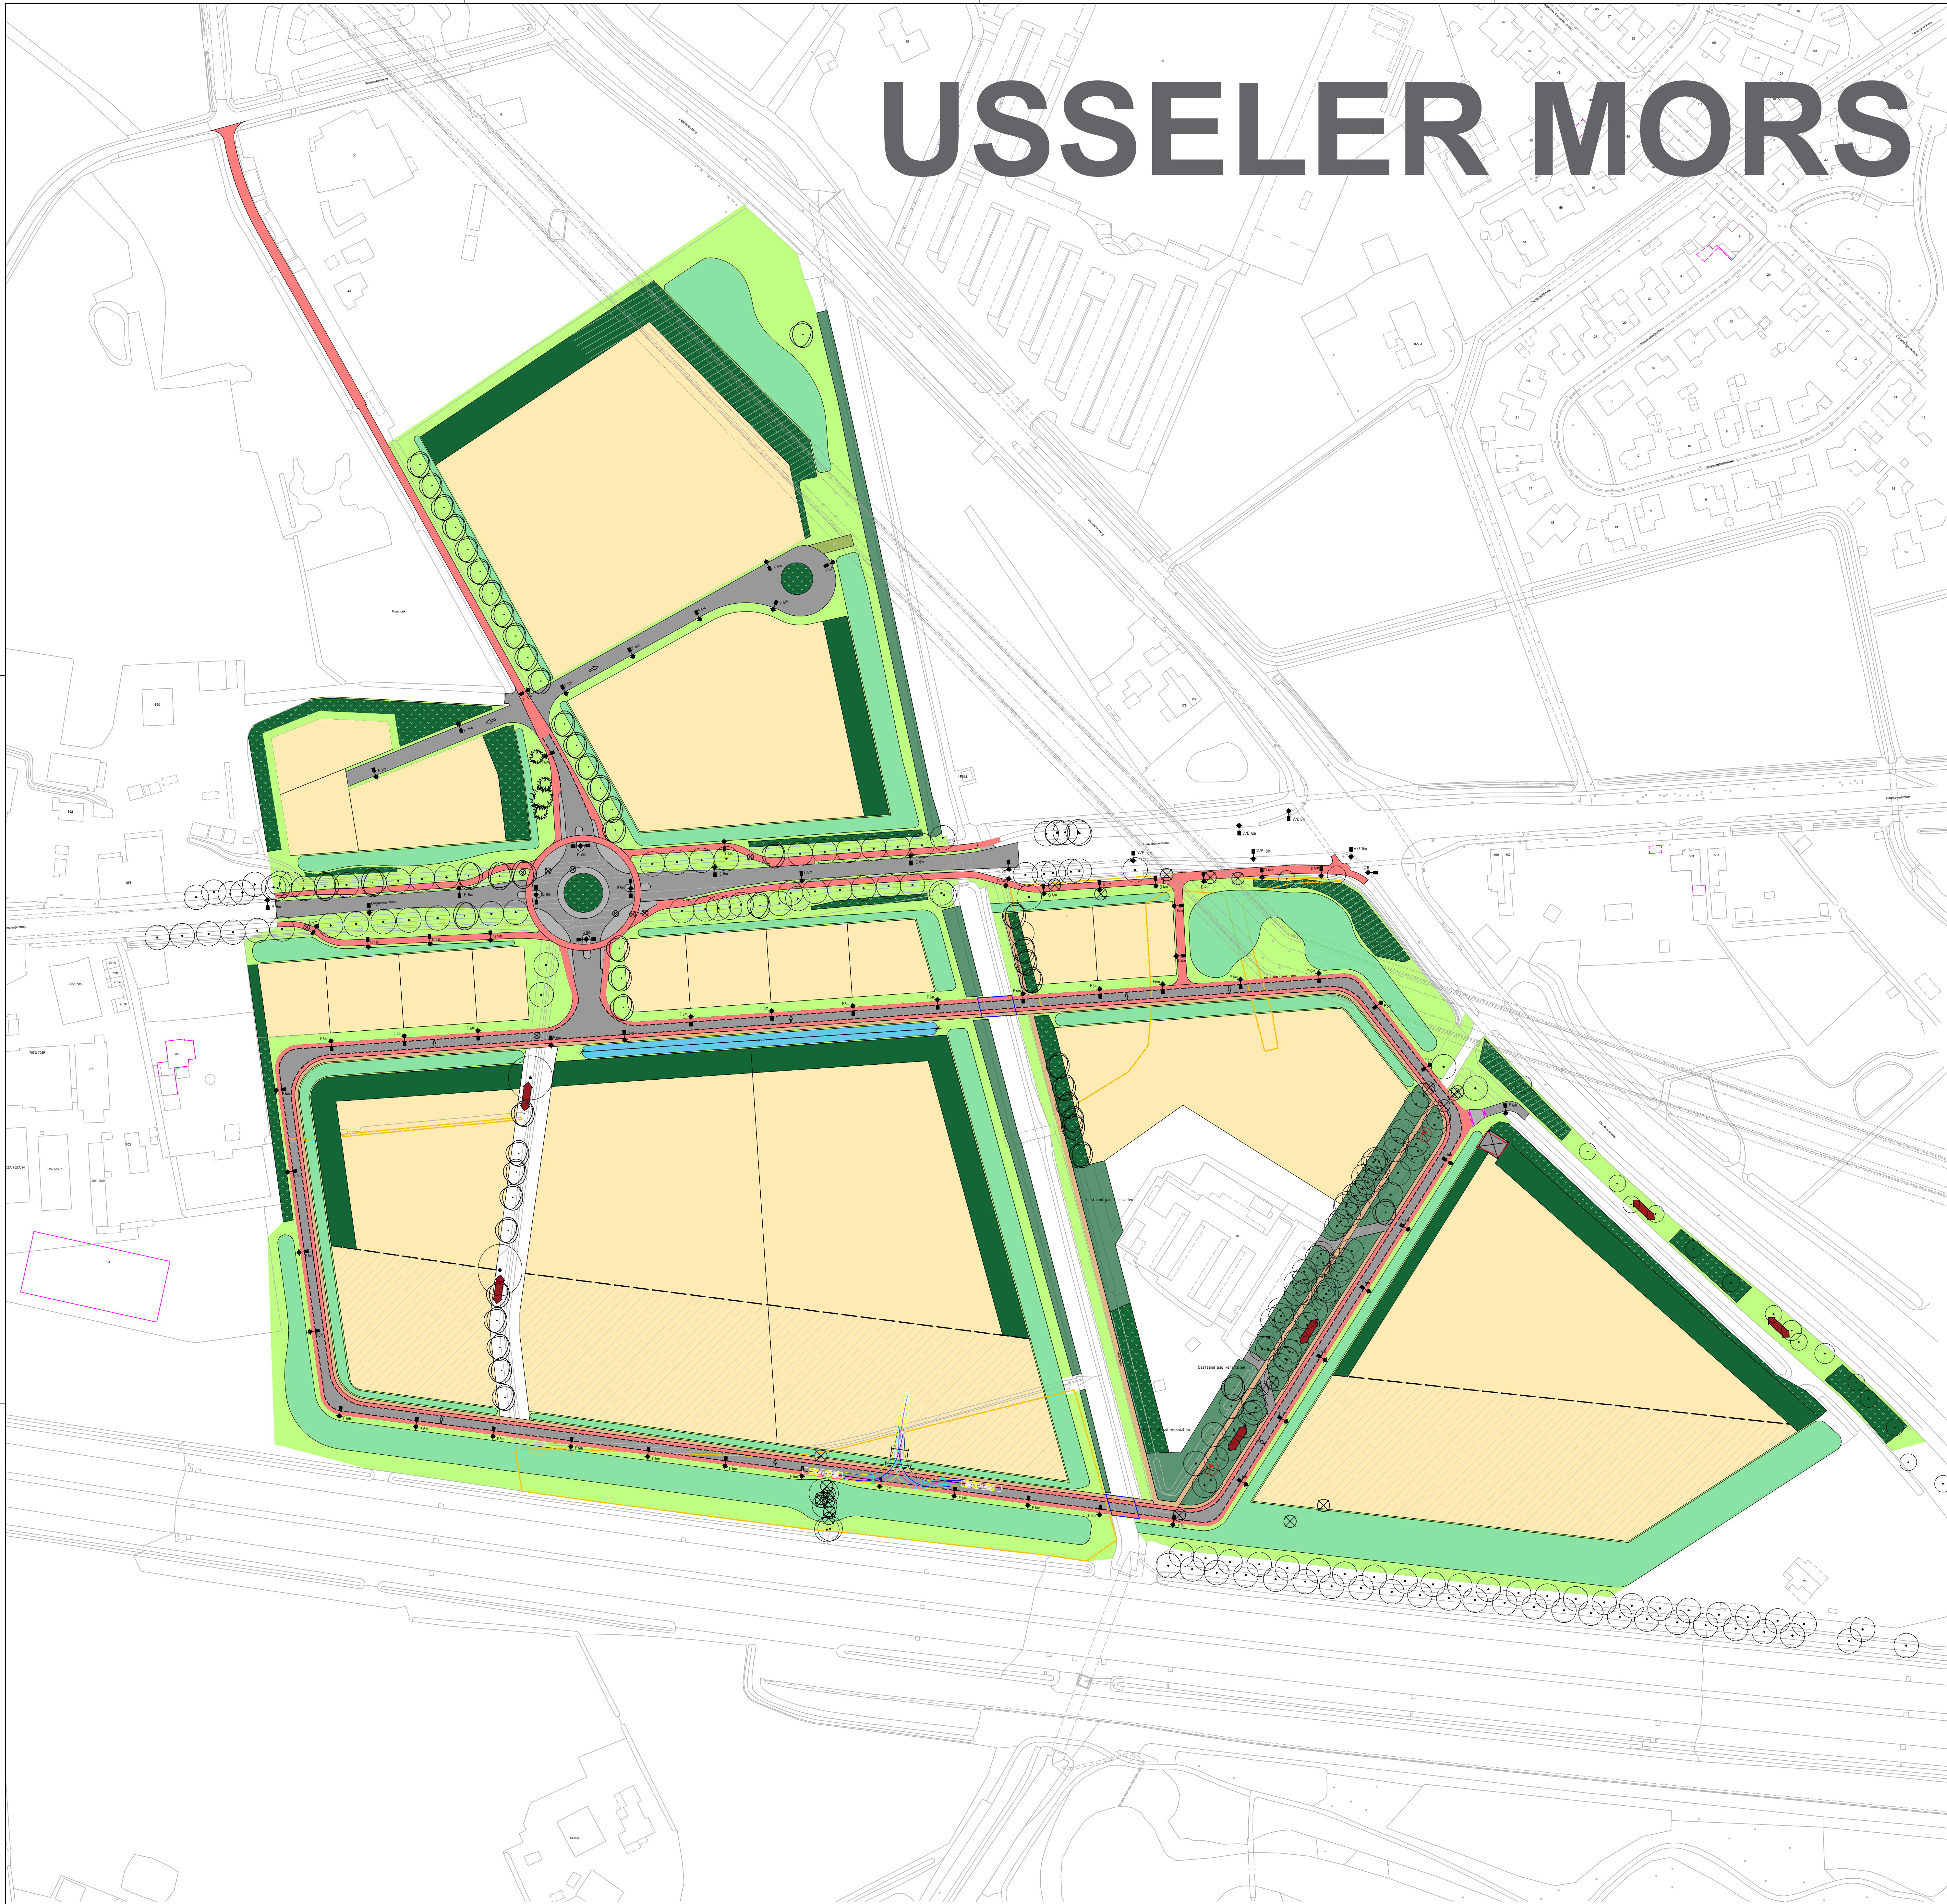


USSELER MORS

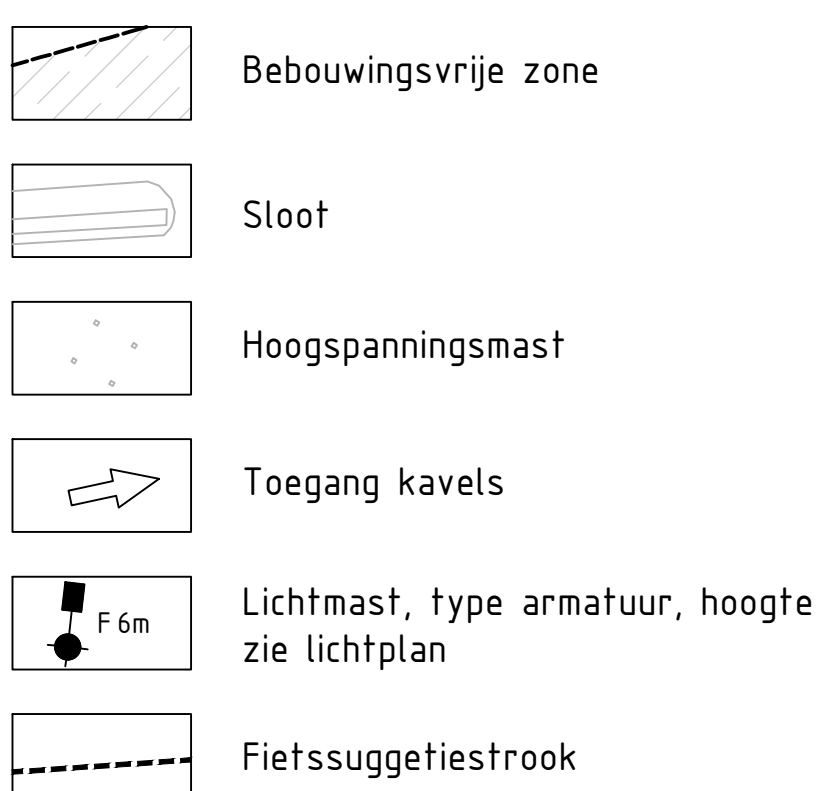

Legenda

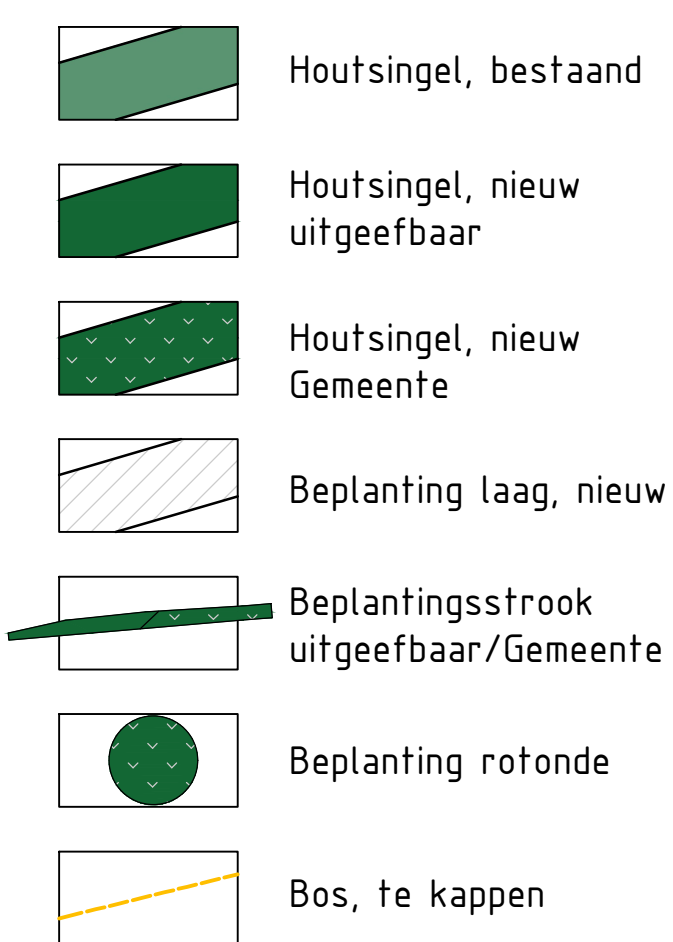

Wsp. 10	2025-09-29	Aanpassing fiets
Wsp. 9	2025-03-03	Aanpassing fietspad en lokale bomen n.v.v. rotonde
Wsp. 8	2024-10-17	Aanpassing water- en natuur, herbestemming zand hoogspanning
Wsp. 7	2024-09-26	Aanpassing sloot hoogspanningsmast noord
Wsp. 6	2024-07-25	Aanpassing fietsstroken
Wsp. 5	2024-07-24	Aanpassing sloot Kleine Mors, aanrijbeveiliging, verplaatsing bomen
Wsp. 4	2024-07-15	Maatregelen Kruis en Noord, groen rood demarcatie
Wsp. 3	2024-07-10	Erfsplit bij Dierenwadi, lokale zandmast
Wsp. 2	2024-07-04	Aanpassing Dierenwadi/berm bij Dierenwadi
Wsp. 1	2024-07-03	Aanpassing water, compensatiemaatregelen, verlichting, fietsuggestiestroken
Project		
Usseler Mors		
Onderwerp: Inrichtingsplan		
Format: A0	Tekenaar: C. Rischmann	Datum: 2024-05-02
Schaal: 1:1000	Gecontroleerd door:	Goedgekeurd:
Tekeningnummer:	Opdrachtgever: Gemeente Enschede	
Blad: 1	Aantal: 1	
Documentstatus: Definitief	 	
Beleidsnummer:		