

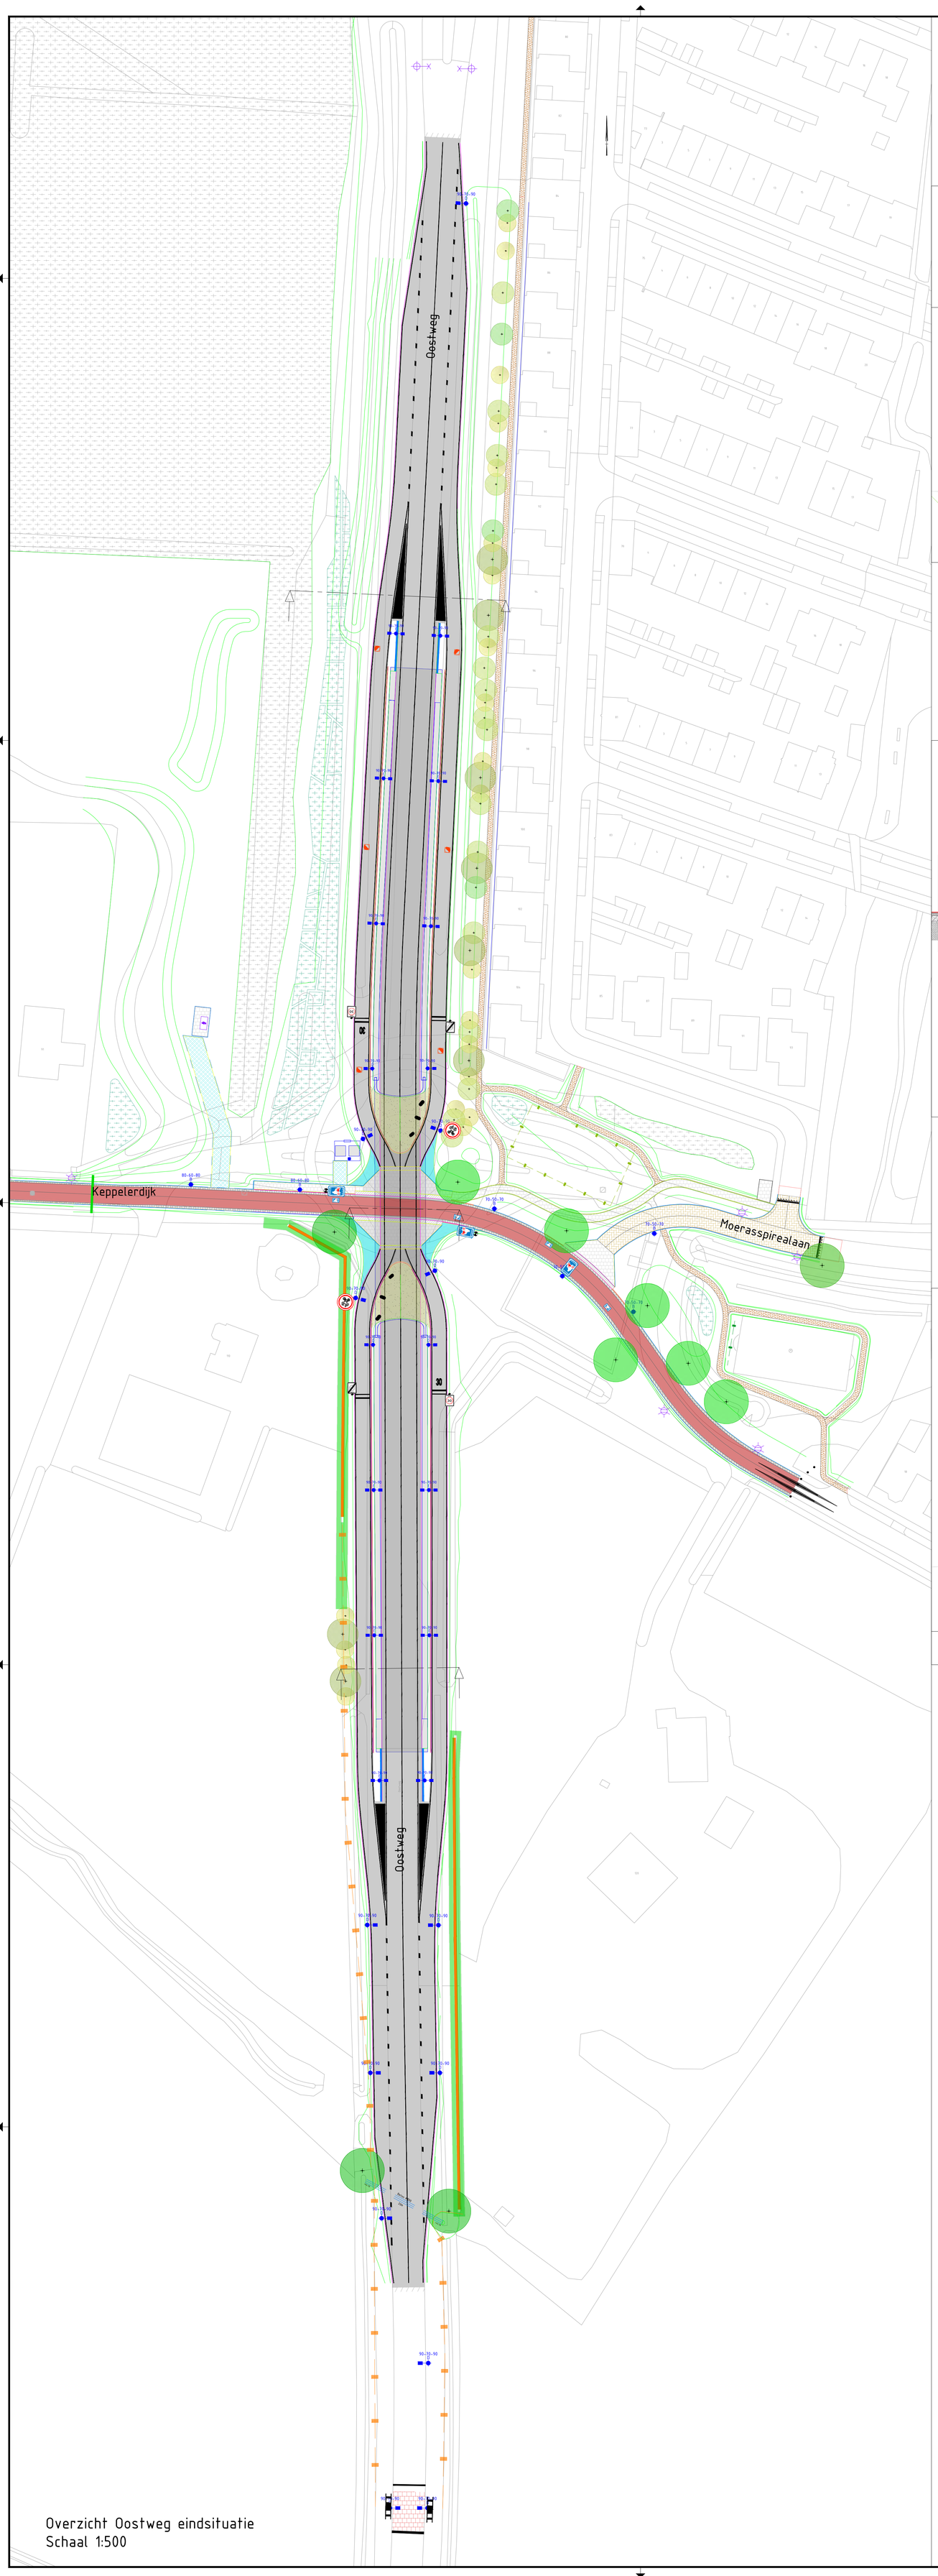



Overzicht Oostweg eindsituatie
Schaal 1:500

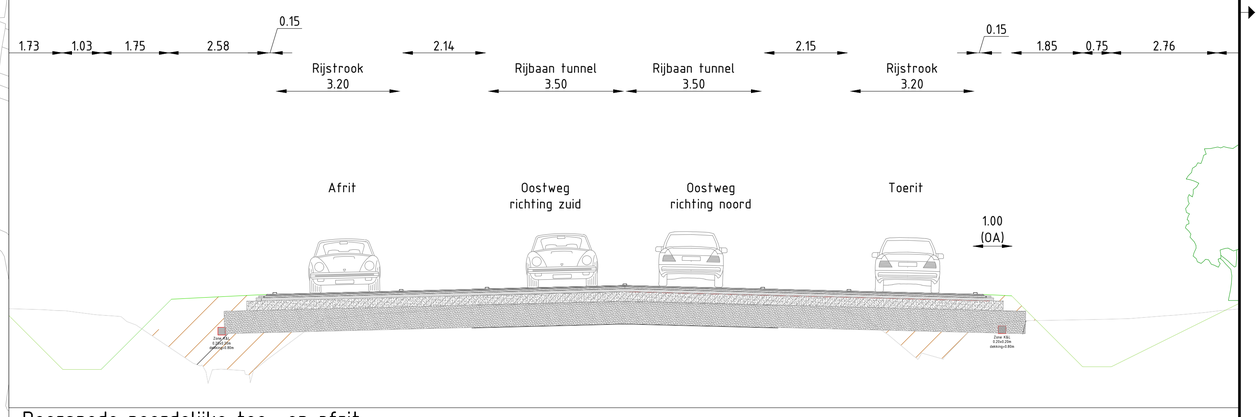

Doorsnede noordelijke toe- en afrit
Schaal nvt

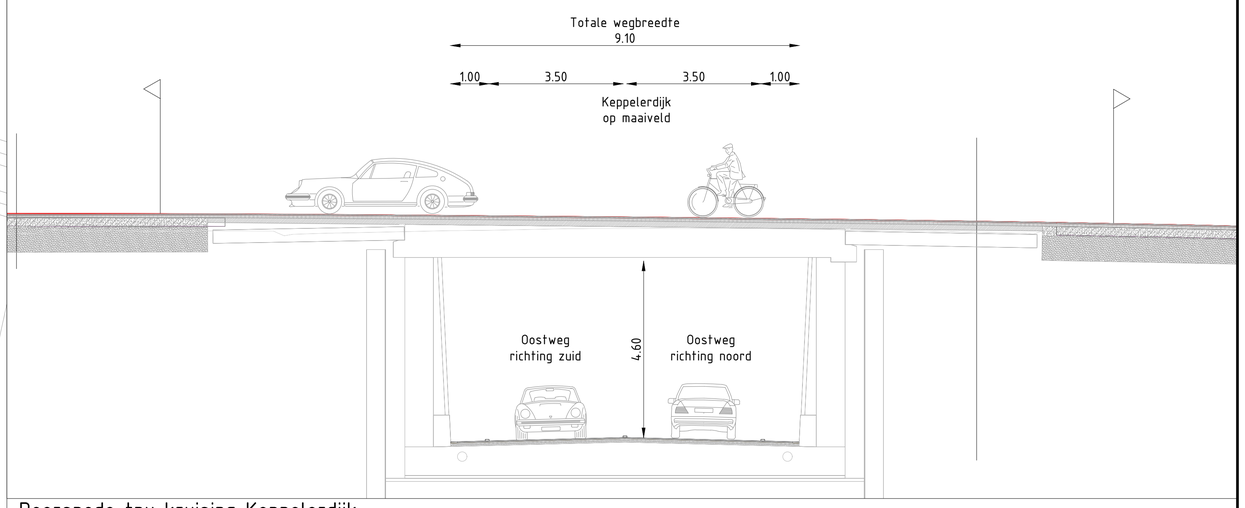

Doorsnede tpv kruising Keppelerdijk
Schaal nvt

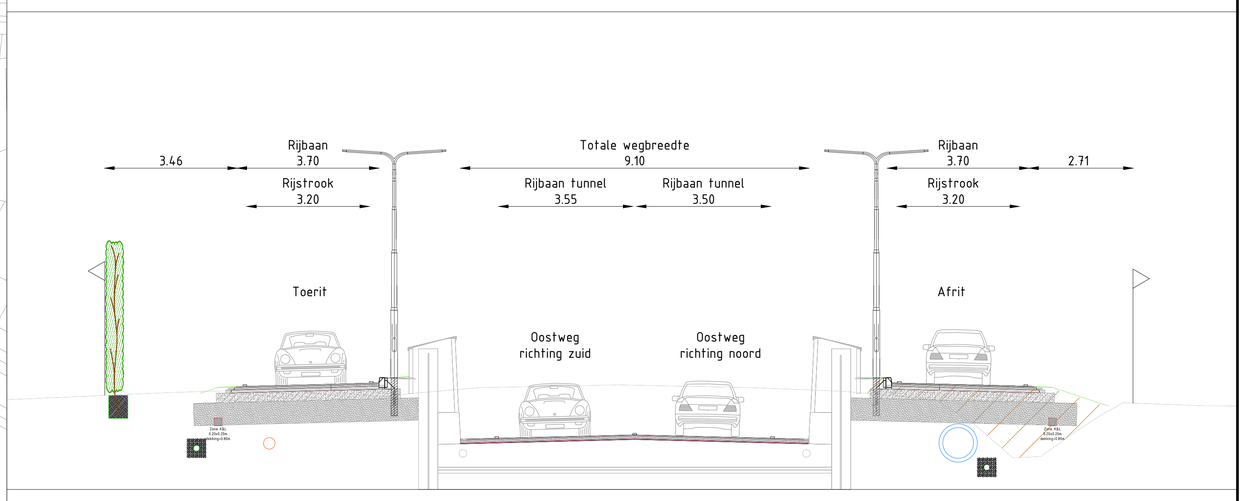

Doorsnede zuidelijke toe- en afrit (open)
Schaal nvt

Verklaring

- Bestaande situatie
- Nieuwe situatie
- Perceelgrenzen
- Systeemgrens
- Nieuwe ontwerp as
- Nieuw kunstwerk
- Asfalt
- Fietsstraat rood (Colorflex op DAB)
- Keiformaat betonstraatsteen geel
- Rabatstrook dikformaat gebakken klinkers; Revanna rood
- Rabatstrook op kw uitgevoerd in printbeton
- Tegelverharding 6 cm (hergebruik)
- Tegelverharding uitgevoerd in printbeton
- Halfverharding voetpad
- Schotterrasen
- Funderingswapening Tensar TriAx TX160 o.g.
- Asfaltverharding herstellen
- Trottoirband 130 150 RWS-band 110 220 Opsluitband 100x200
- Geluidsscherm
- Bestaande boom
- Nieuwe boom
- Nieuwe heester
- Bestaand bosplantsoen
- Aanplant bosplantsoen
- Aanplanten kruidachtige vegetatie
- Nieuwe haag (geluidsscherm)
- Ecopassage lijngoot
- Hekwerk om hondenrenveld Combiraster ecopassage
- Berm/grondwerk
- Bestaande putten
- Nieuwe putten (Ø800)
- Brievenbusput
- Bestaande lichtmasten handhaven
- Nieuwe lichtmasten
- Herplaatsen zwerfkeien

Heijmans Infra BV
Graafsebaan 67
5248 JT Rosmalen
Postbus 380
5240 AJ Rosmalen
T +31 (0)73 543 66 11

ENSCHEDE

Enschede Autotunnel Oostweg
Overzichtstekening algemeen

Documentsoort	Tekening
Projectnummer	
Schaal	1:500
Formaat	A0
In	01 bladen, blad nr. 01
Gemeten	
Tekeningnummer	EAO-TEK-00ALG
Versie	09-07-2026

Bestandslocatie: C:\Users\JoWeUGCVAC\Docs\Heijmans Infra\HI_PR_Enschede Autotunnel Oostweg\Project Files\01_WP\WP1\WP1_Tekeningen\WP1_Tekeningen\WP1_Tekeningen Website\UO1_Tekening Website\UO1_Tekening Website.dwg