


KOTKAMPWEG

BESTAANDE SITUATIE



DEFINITIEF ONTWERP

 

NIEUWE BOOM



ELS



BLOEMRIJK GAZON - 15-20CM HOOG



KARRESPOOR VOOR INRITTEN IN HET GROEN



GELE KLINKERS VOOR PLATEAUS



LEGENDA

- Rijbaan (Asfalt)
- Verharding bestaand (klinkers)
- Verharding (klinkers)
- Parkeren (klinkers)
- Oprit (tegels)
- Oprit in de groenvoorziening (waterdoorlatende klinkers)
- Trottoir (tegels)
- Groenvoorziening
- Plateau
- Nieuwe boom
- Bestaande boom
- Lichtmast
- Projectgrens

DOORSNEDE A-A'

BESTAAND



NIEUW

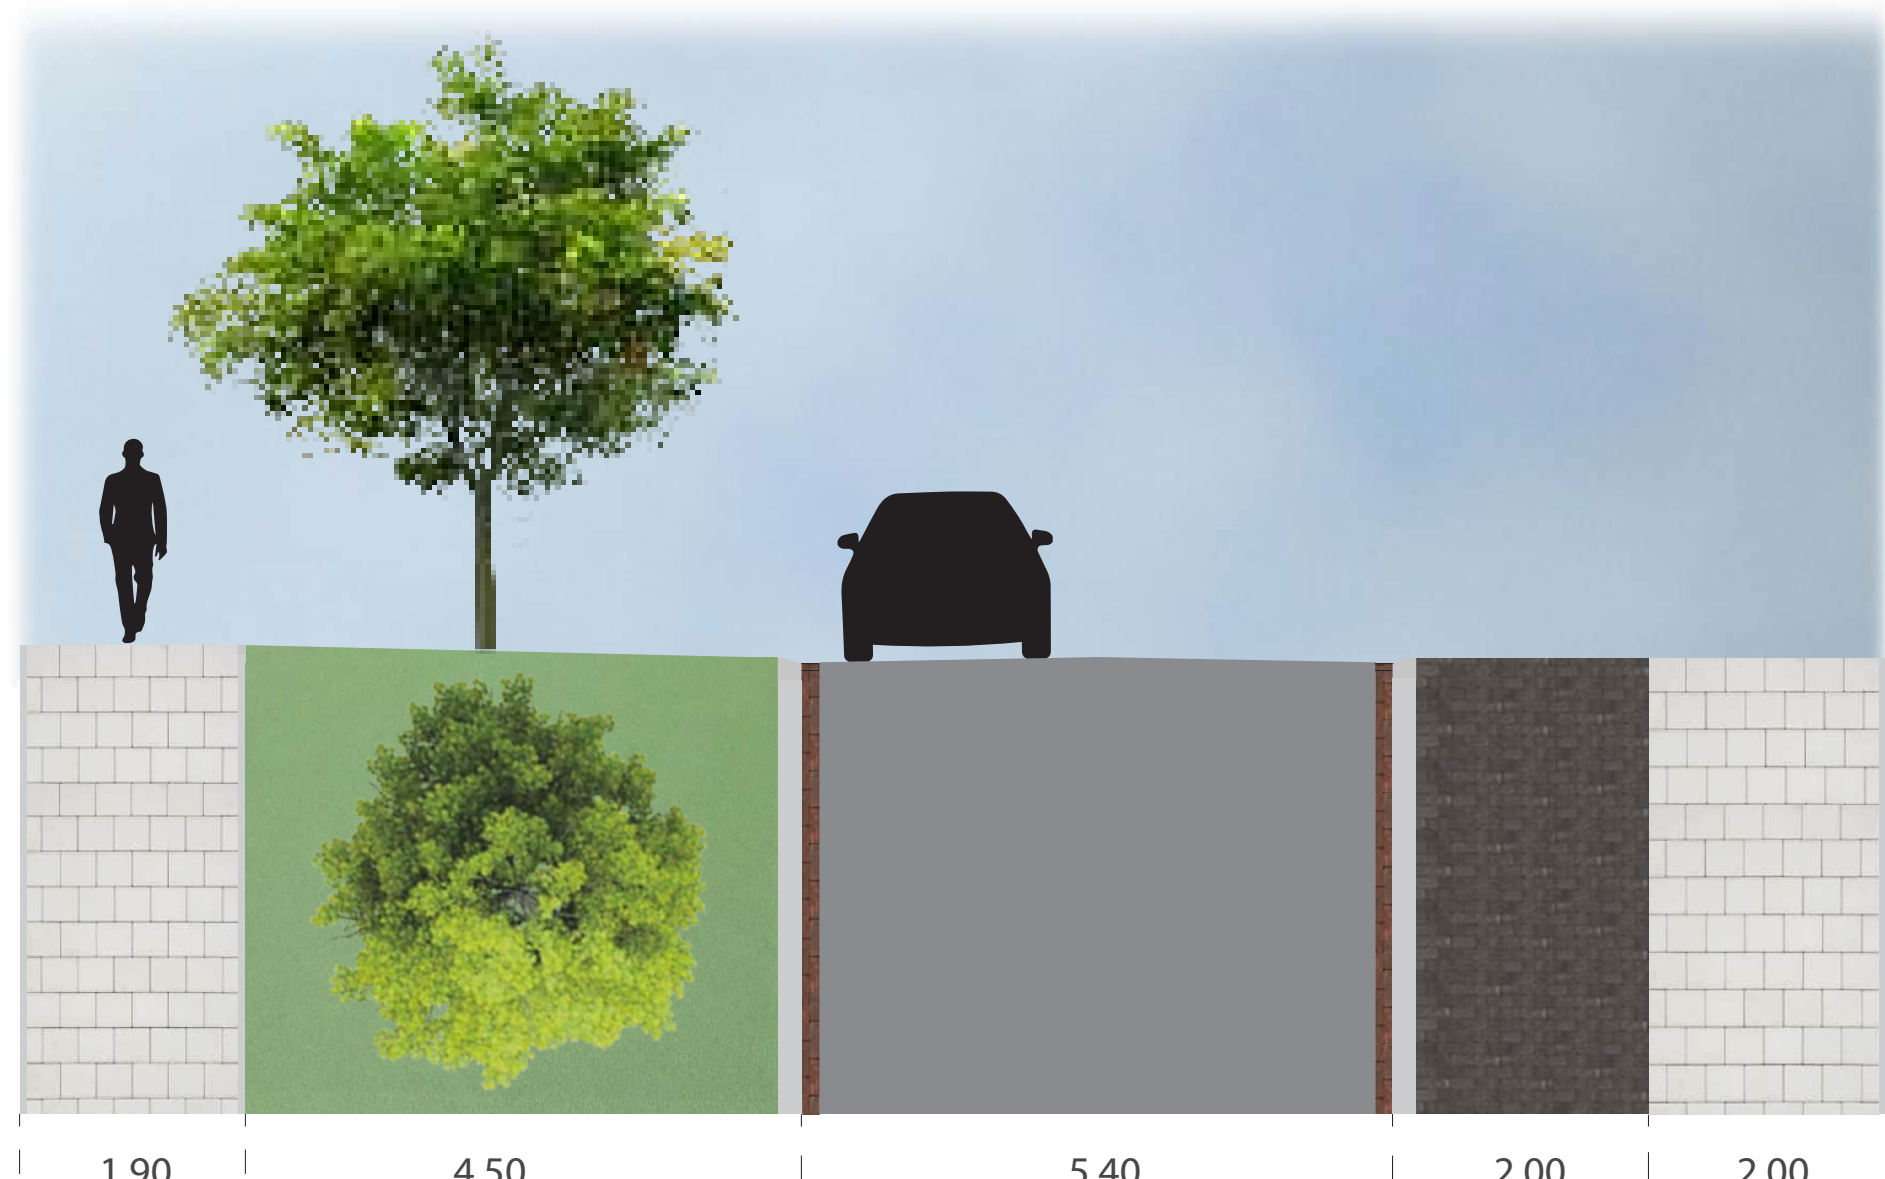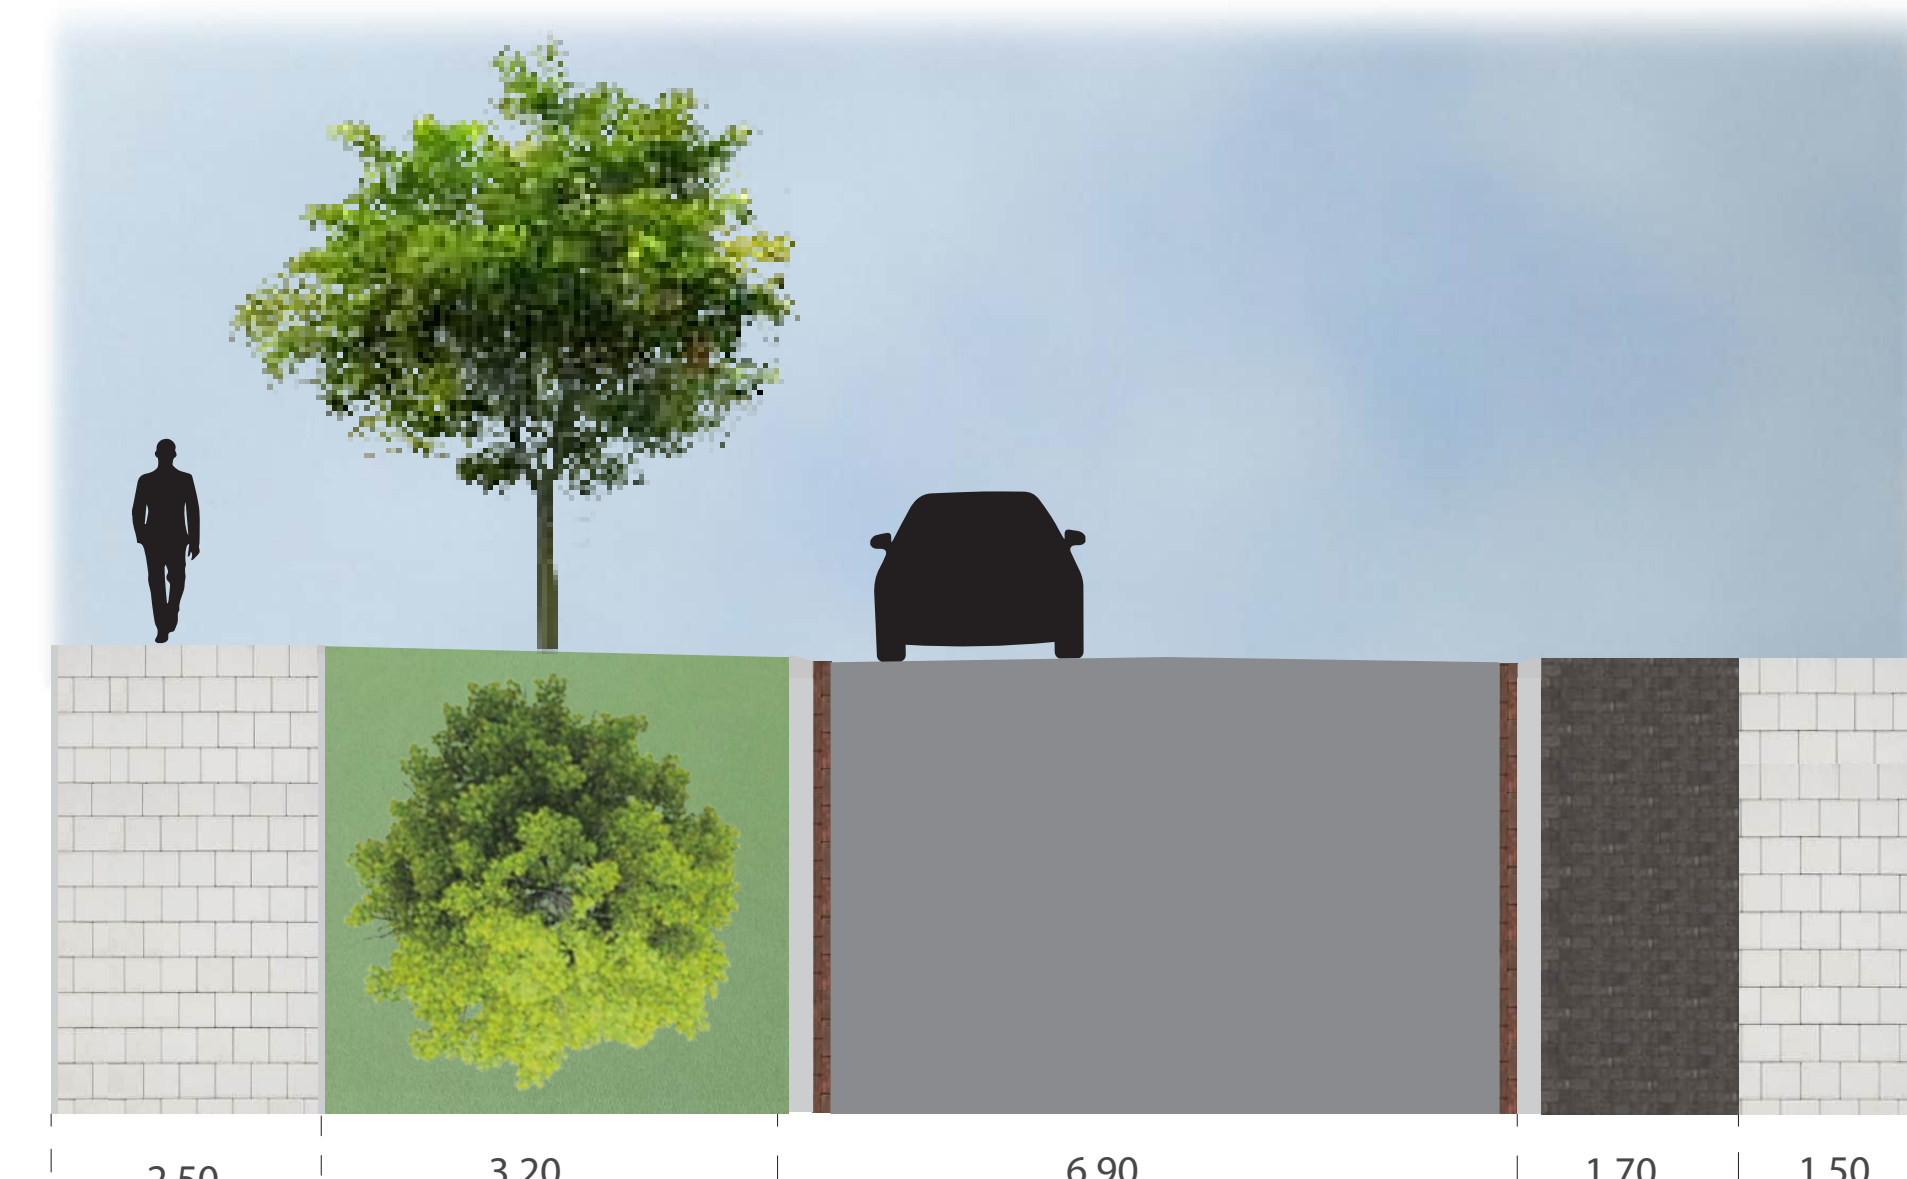

DOORSNEDE B-B'

BESTAAND

NIEUW

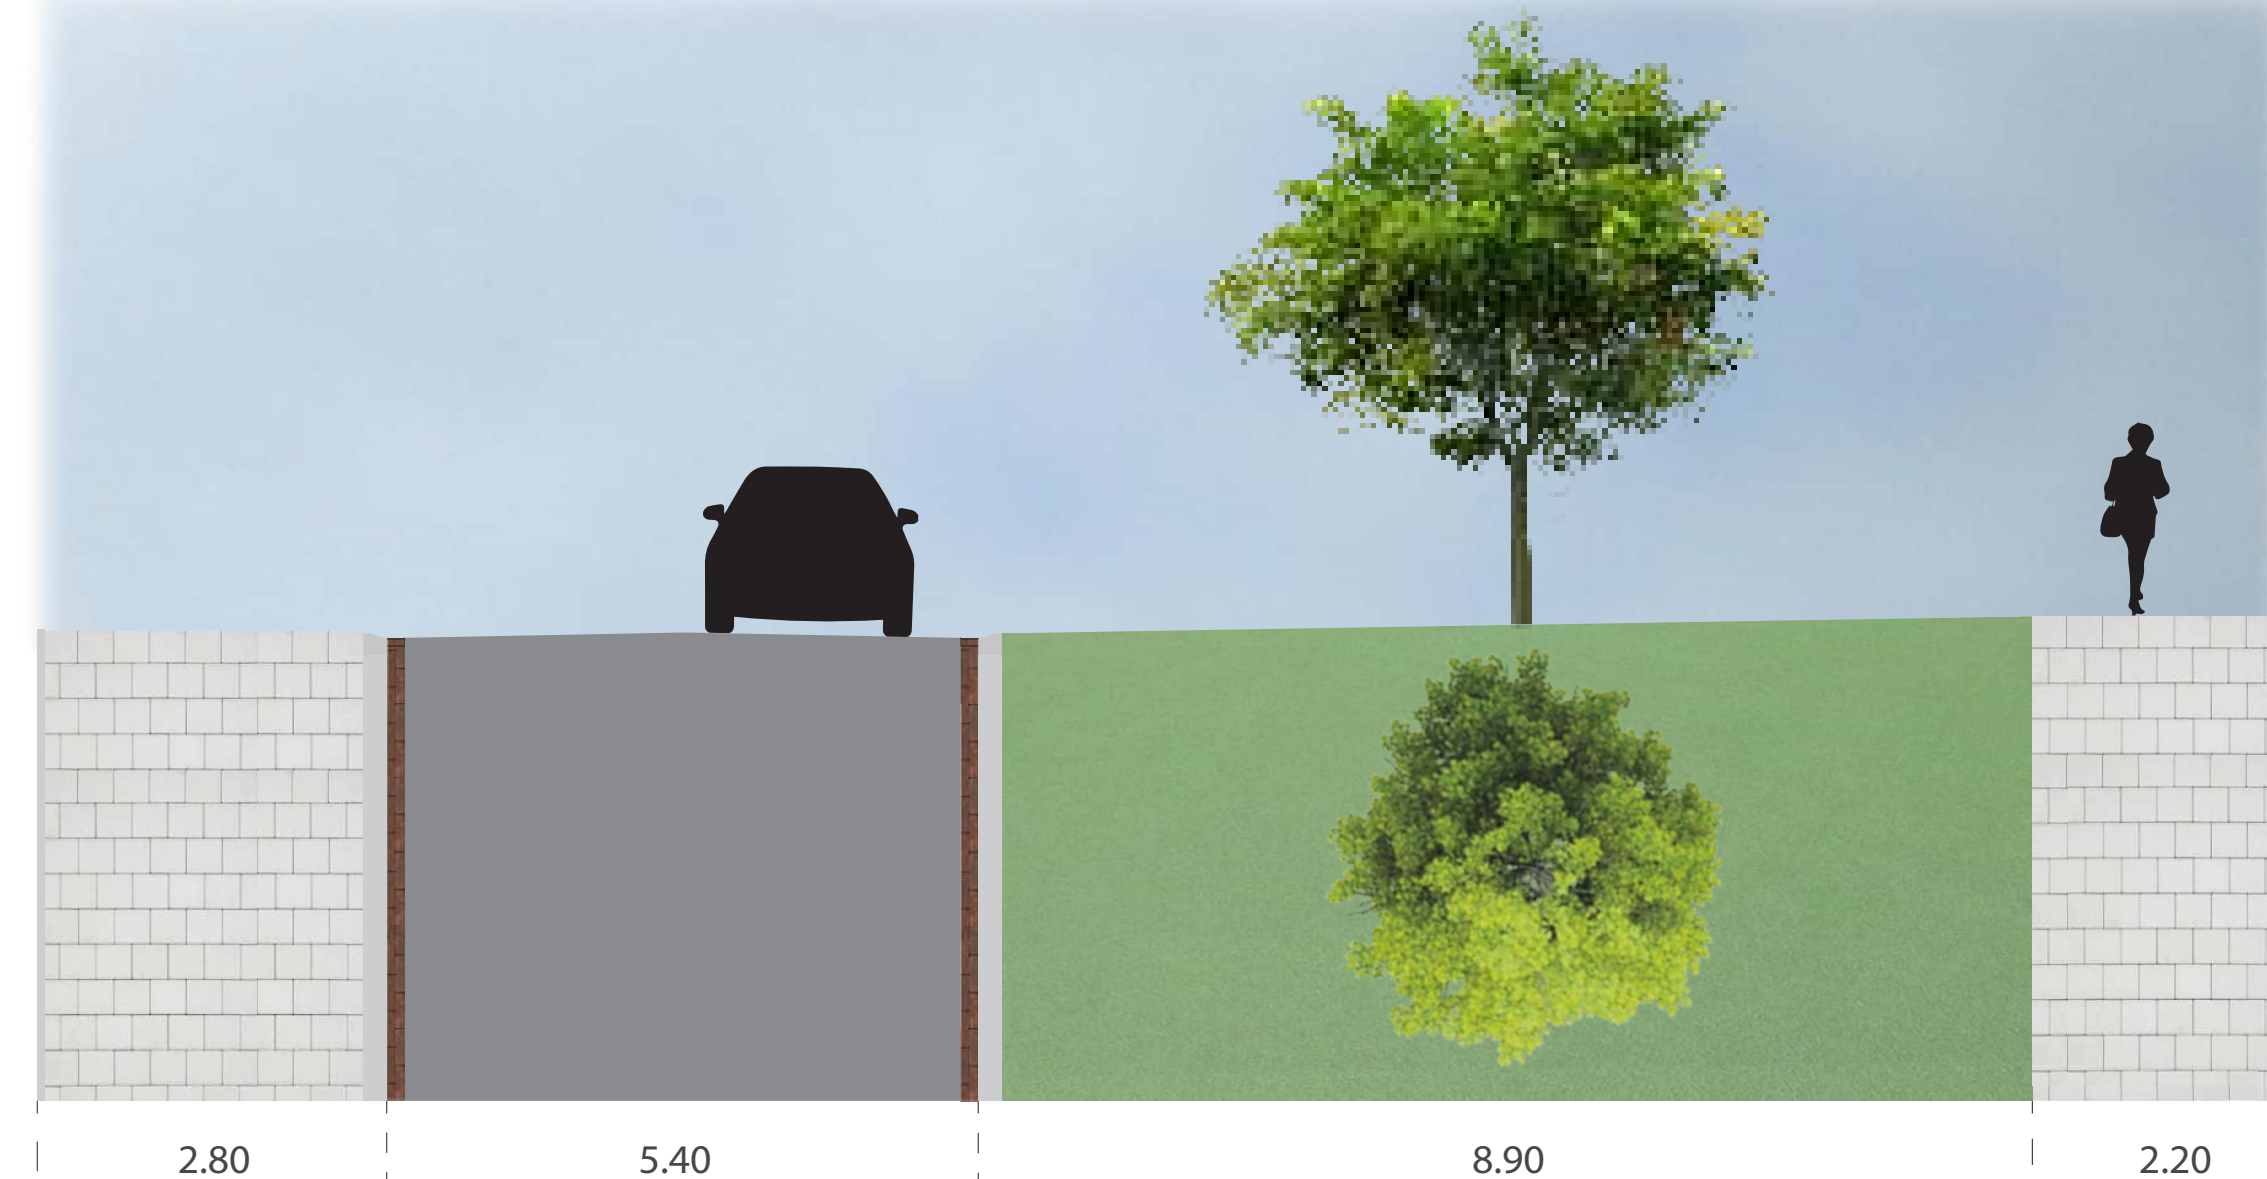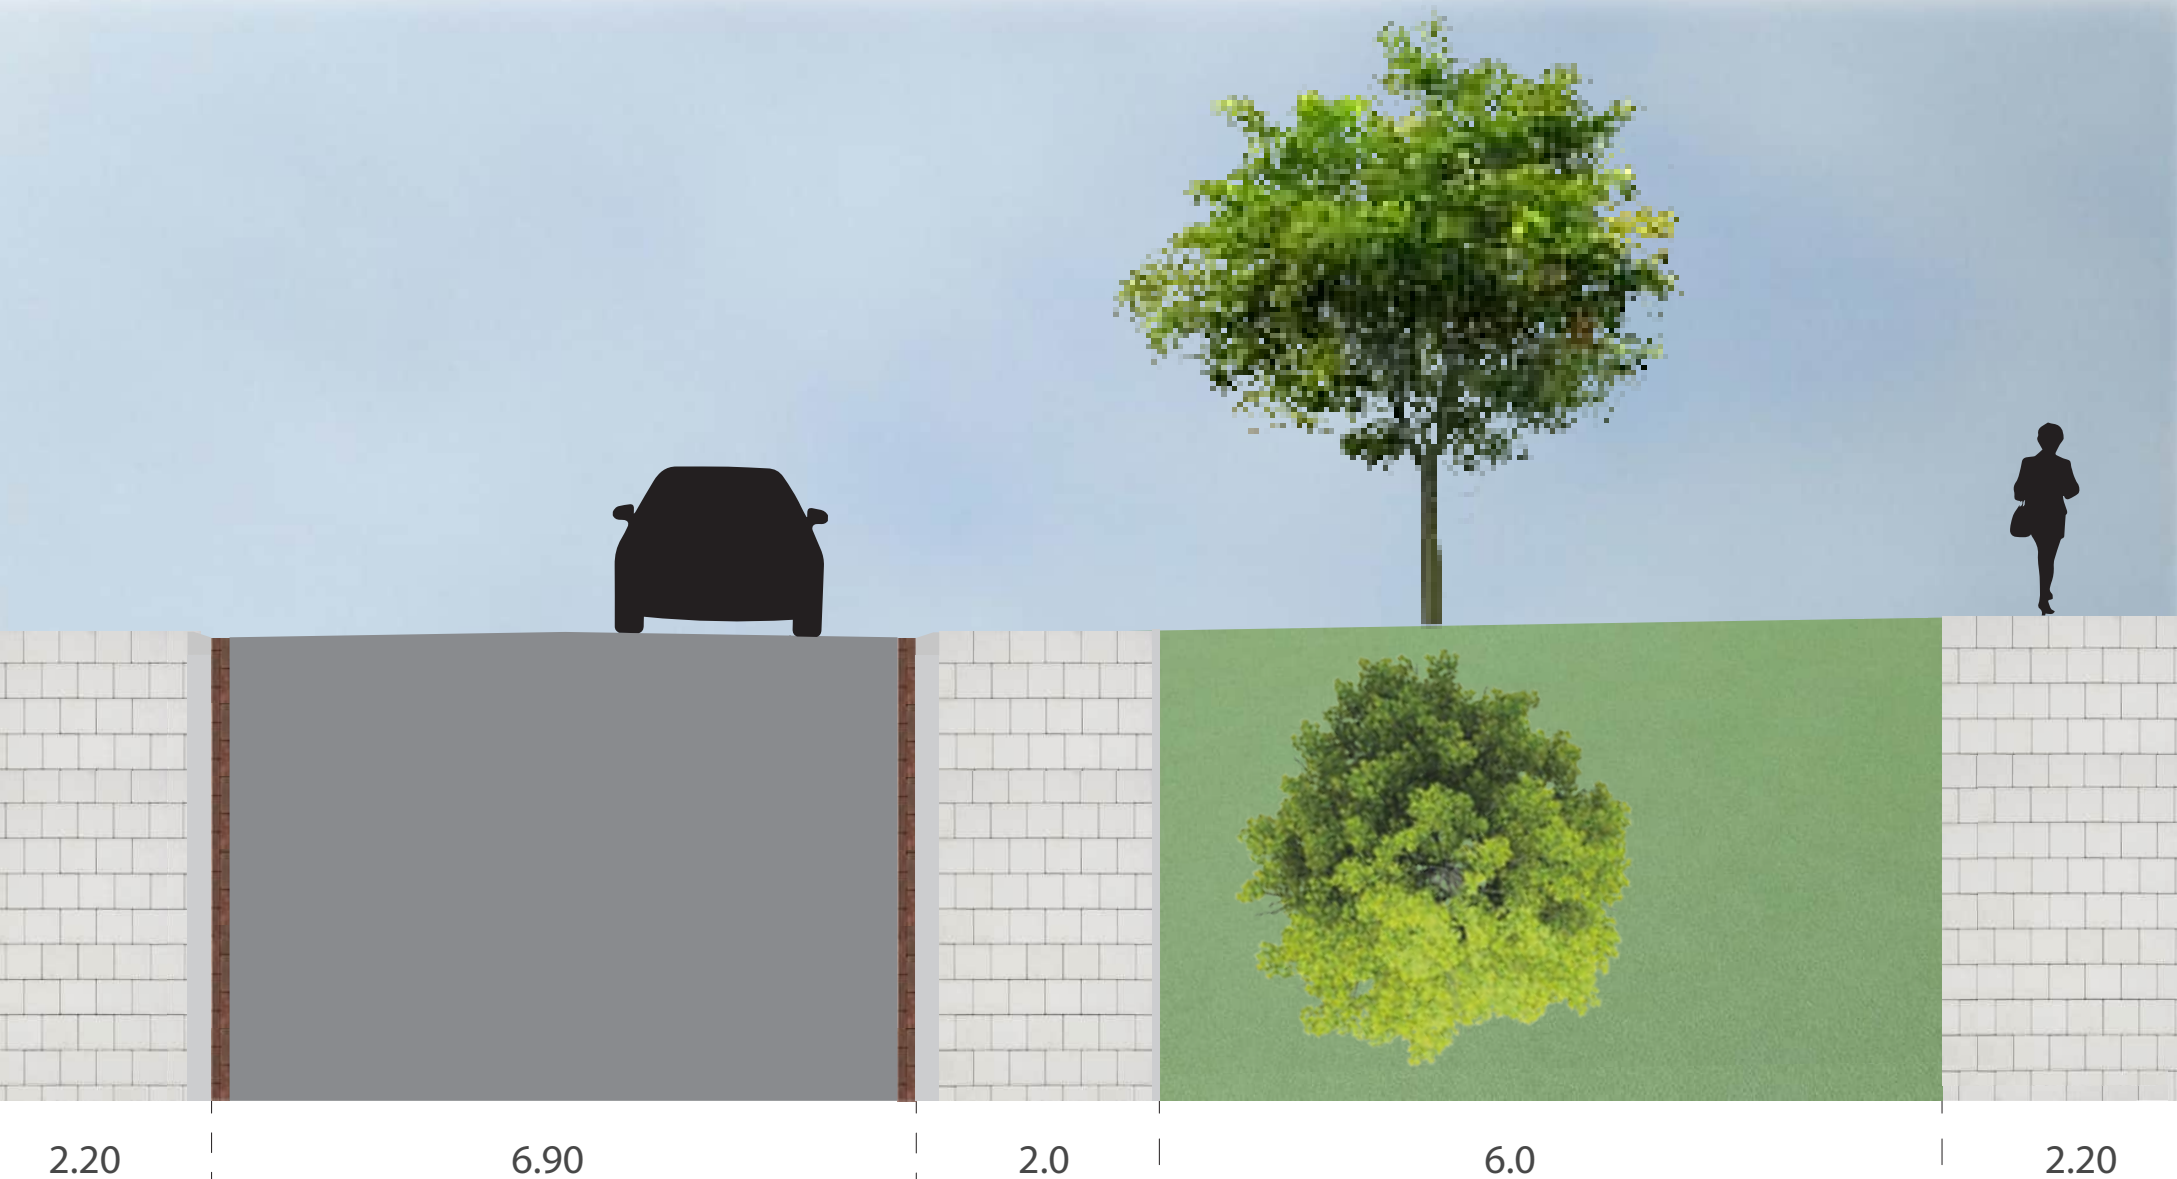

Schaal: 1:200