





401A
Schaal 1 : 200

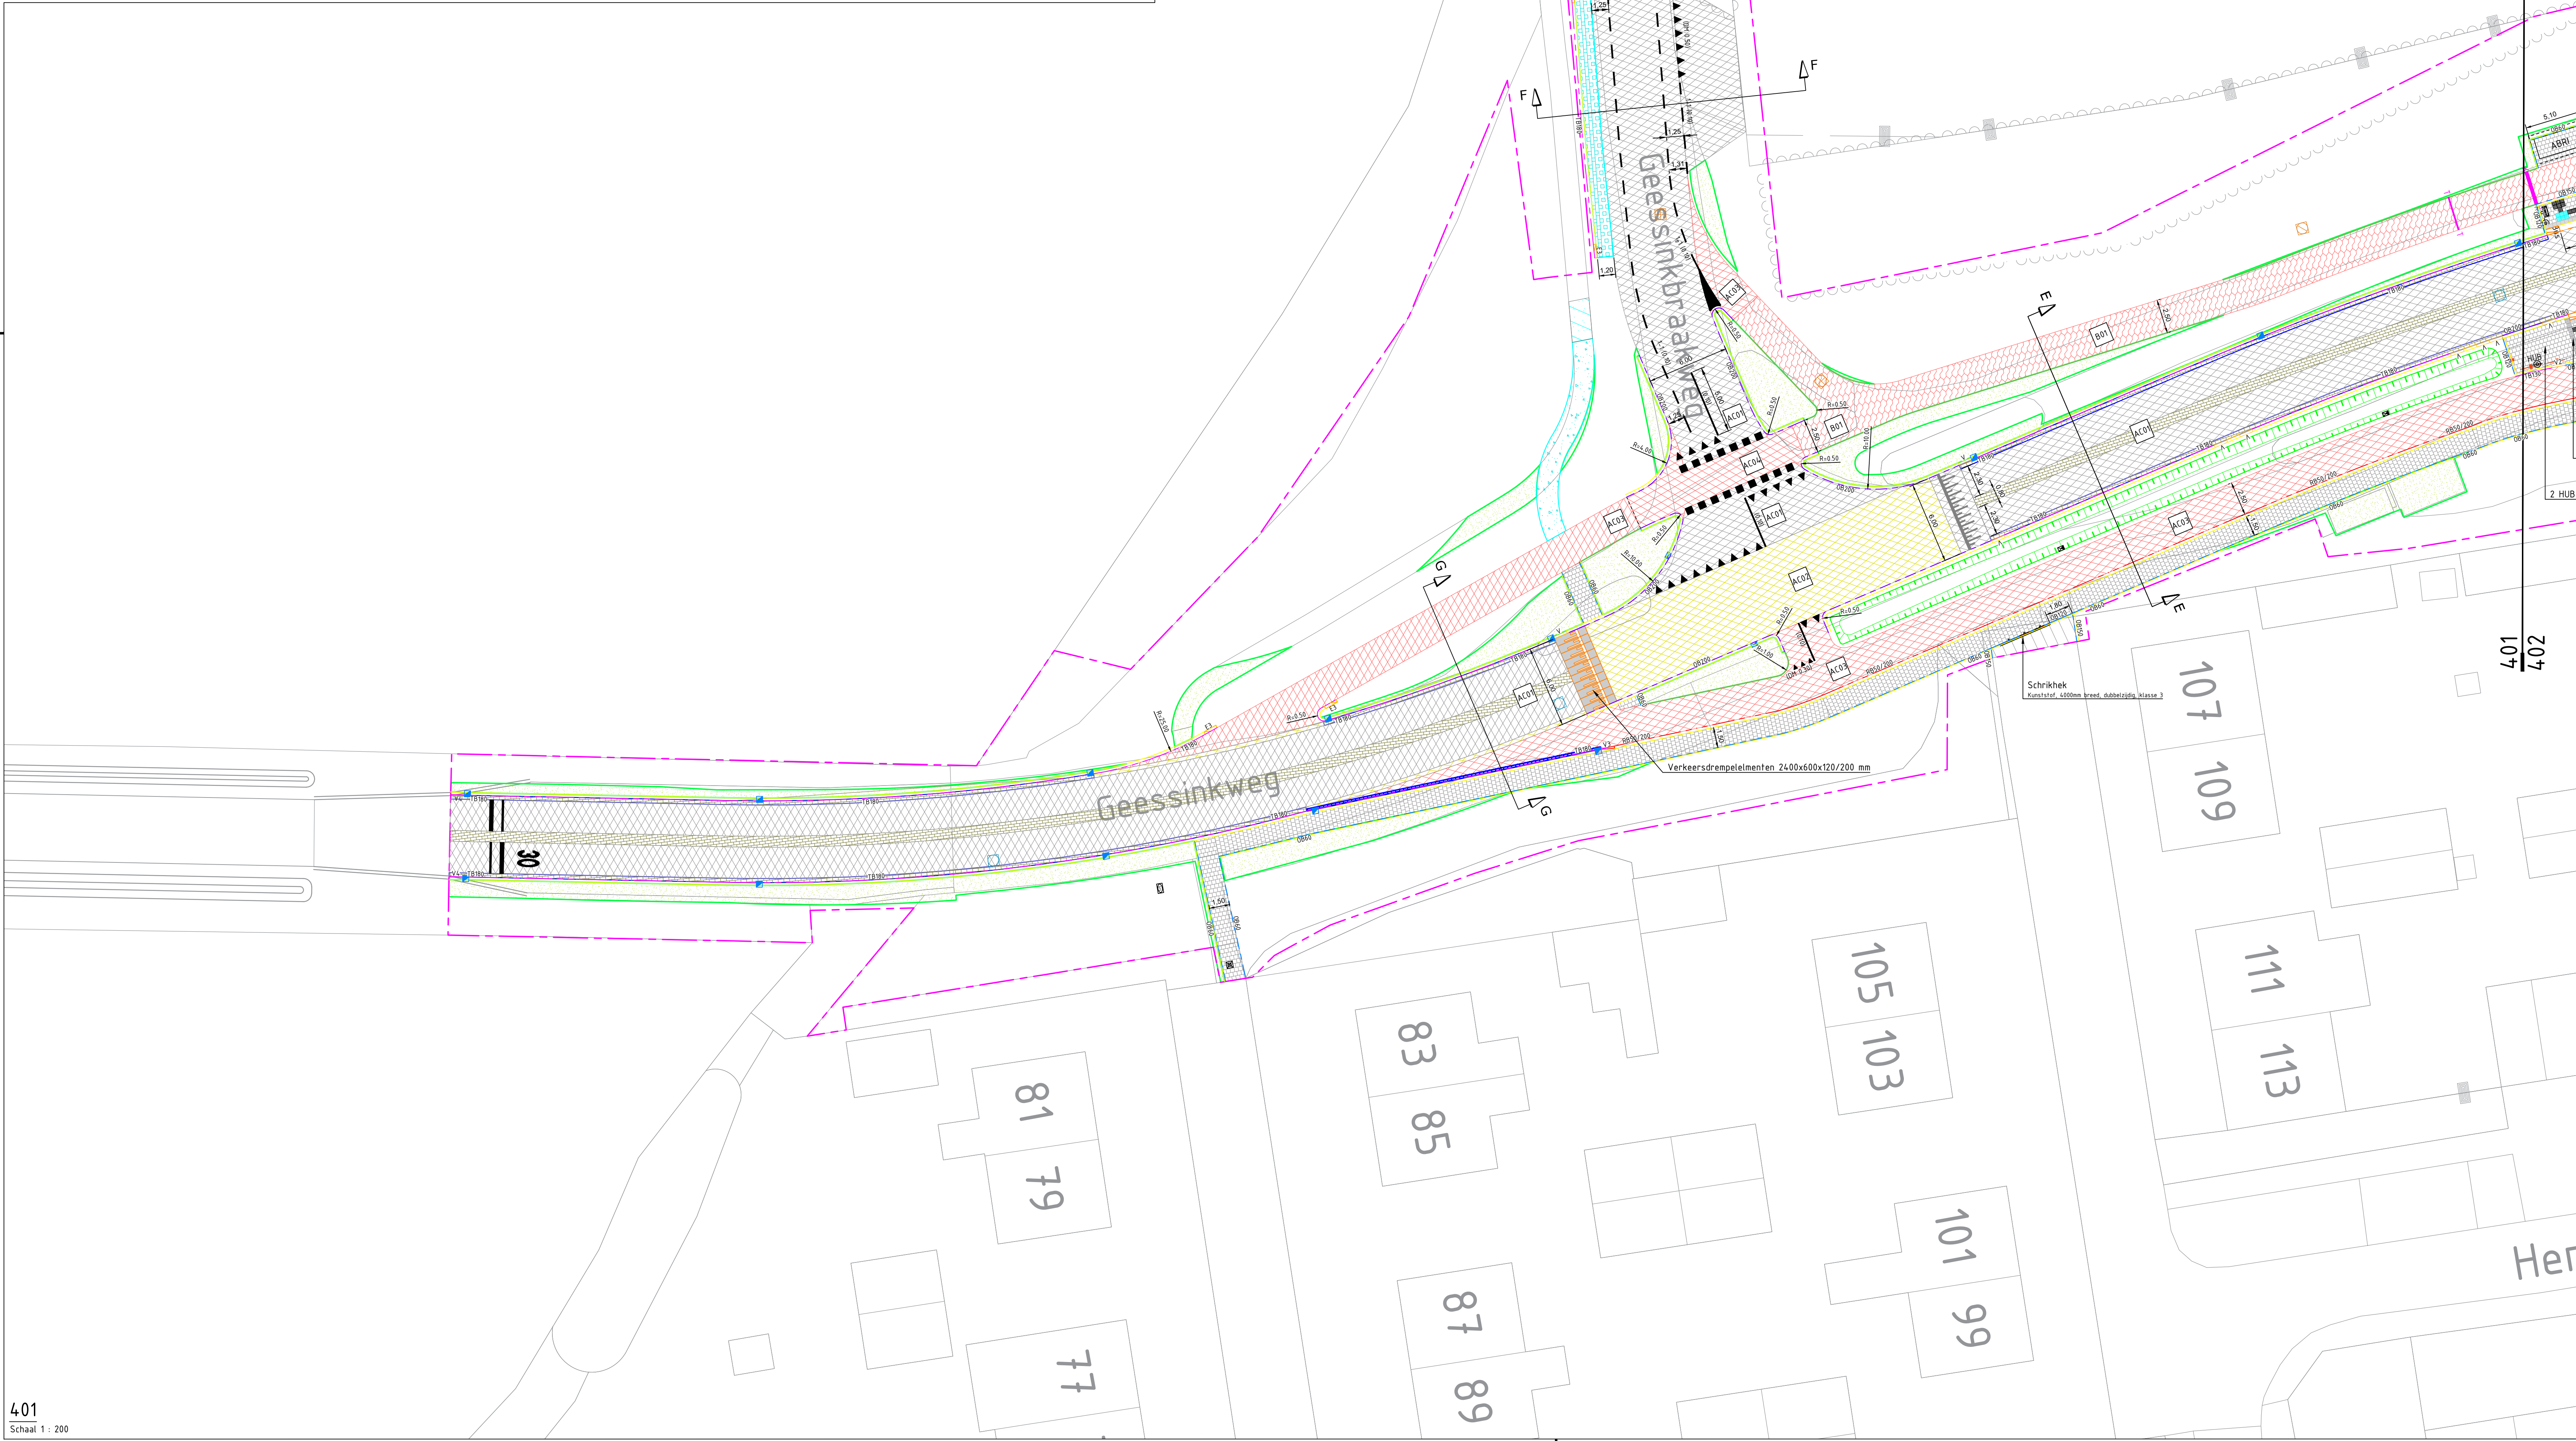

401
Schaal 1 : 200

Legenda

	Werkgrens		Verloopband RWS/225x200 -> 1890/200x200, uitgewassen deklaag van granietgiet Bakend bij RWS/225x200 (links en rechts)
	Materiaalgrens		Eindverloopband 1890/200x200, uitgewassen deklaag van granietgiet
	Asfaltconstructie rijbaan Zwart		RWS band RWS/225x200, uitgewassen deklaag van granietgiet
	Asfaltconstructie rijbaan Zwart, met coating poel RAL 102		Hek Nieuw/Bestaand
	Asfaltconstructie fietspad Zwart, met coating rood RAL 3009		Herstraten verharding/ aanhelen halfverha Diverse materialen, variërend Conform bestaande situatie
	Beton fietspad Easy-path Burginder rood (20g) 2300230-MS		Gazon inzaaien
	Betontegels trottoir 300x300mm, grijs		Markering parkeervak BSS KF, Rm, wit
	Betontegels trottoir inrit 300x300mm, grijs		Markering middengeleider rijbaan BSS KF, Rm, wit
	Betontegels bushalte 300x300mm, zwart/rood		Drempel in asfalt 2,4m; 8cm hoog
	Betonstraatsteen Inhoud: 100kg/m², 100 Rm, elasto-verbod, grijs		Schijndrempel in asfalt 2,4m; doormiddel van markering
	Beton Voorzien van print KF halfsteensverband, kleur: Rm, Rm, Rm		Kruin van de verhoging in het fietspad, Easy-path
	Straatbaksteen 100 Rm, kopervand, rood/rood		Ten van de verhoging in het fietspad, Easy-path
	Beton creteprint KF, halfsteensverband, rood		Verkeersdrempel Leicon 100x400x120/200 mm
	Beton creteprint KF, halfsteensverband, grijs		Verkeersdrempel Leicon 240x400x120/200 mm
	Grasbetonsteen, hergebruikt afvalstoffen, steenvand, grijs		Haaienband - tussen tegels 300x300mm, wit
	Halfverharding		Gidslijn - noppentegels 300x300mm, wit
	Molgoot BSS, KF, Rm, 3 streps, geel Mourvaat 100L		Klanktegels aluminium met verrood oppervlak 300x300mm
	Molgoot BSS, KF, Rm, 1 streps, grijs		Verkeersbord Bus Bushalte bord met flaspad
	Molgoot Tegels 300x300mm, grijs		Afvalbak
	Opsluitband 60x150 mm, grijs		Blok-haaielanden markering 500x500 mm, teken in de tekening anders aangegeven
	Opsluitband 90x200 mm, grijs		Nieuwe putafdekking op bestaande rioolputten DWA Bore: 0,8m breedte / 0,8m diepte Verkeersklasse: D-100 Materiaal: gietijzer en beton
	Opsluitband 120x200 mm, grijs		Nieuwe putafdekking op bestaande rioolputten HWA Bore: 0,8m breedte / 0,8m diepte Verkeersklasse: D-100 Materiaal: gietijzer en beton
	Opsluitband 150x250 mm, grijs		Nieuwe combikolk/ nieuwe straatkolk/ hergebruikte straatkolk (slokop)
	Opsluitband 200x300 mm, grijs		
	Trottoirband 180/200x200 mm, uitgewassen deklaag van granietgiet		
	Trottoirband 180/200x200 mm, uitgewassen deklaag van granietgiet		
	RWS band 180/200x200 mm, uitgewassen deklaag van granietgiet		
	Rijwielpadband 50/200x200 mm, uitgewassen deklaag van granietgiet		
	Leicon Profil perronband 180/200x200 mm		
	Leicon verloop perronband LPB/435x300 -> 1890/200x200 Bakend bij LPB/435x300 (links en rechts)		
	Verloopband RWS/225x200 -> 1890/200x200, uitgewassen deklaag van granietgiet. Bakend bij RWS/225x200, links, midden en rechts		
	Verloopband 1890/200x200 -> 1890/200x200, uitgewassen deklaag van granietgiet. Bakend bij 1890/200x200, links, midden en rechts		
	Verloopband 1890/200x200 -> 1890/200x200, uitgewassen deklaag van granietgiet. Bakend bij 1890/200x200, links en rechts		
	Verloopband 1890/200x200 -> 1890/200x200, uitgewassen deklaag van granietgiet. Bakend bij 1890/200x200		

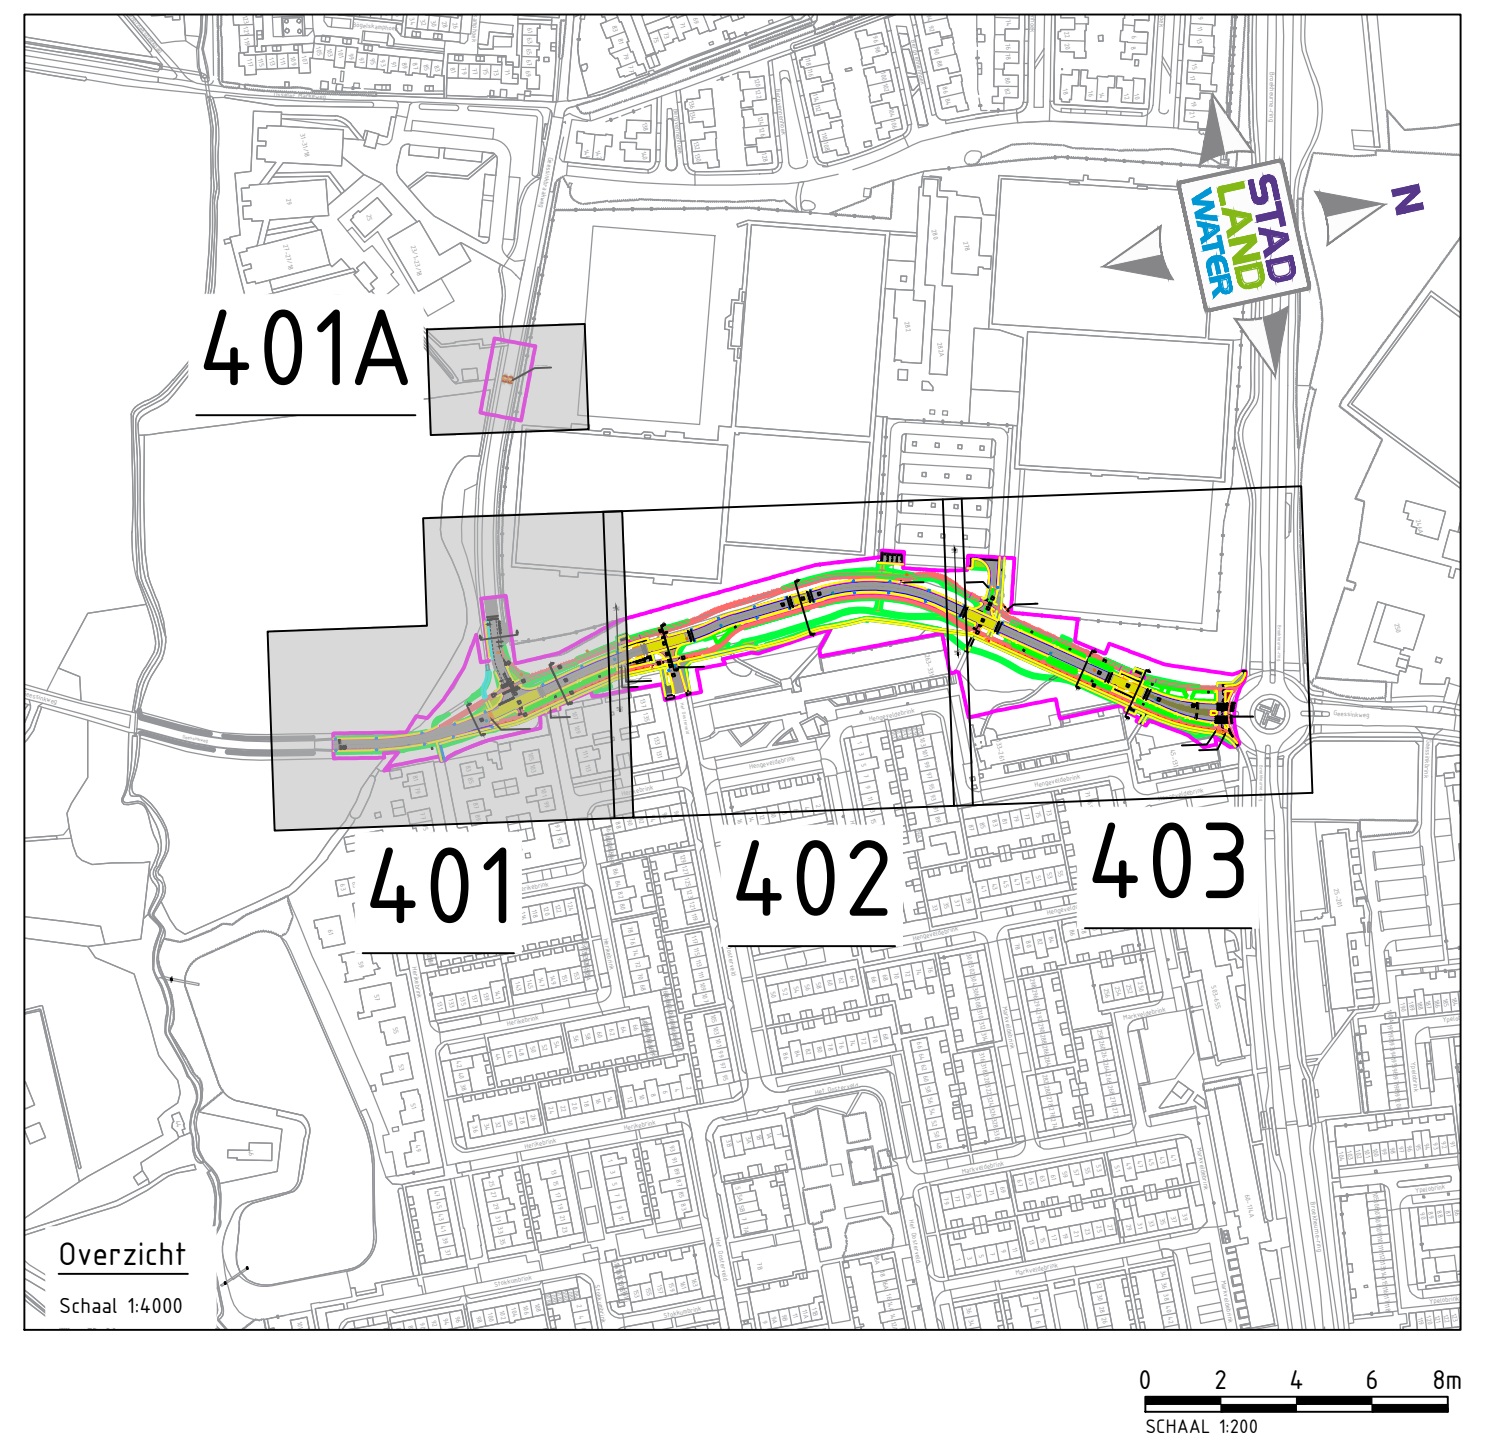

w. Datum wijziging		Gerecord		Stad, onderwijzer is gevestigd in Aankomst - Door - Lichtverkeer www.stadlandwater.nl		Stad LAND WATER MANAGEMENT EN ADVIES	
A	11-01-2025 Aanpassing nota	L	Van Kammen	Blad	Aantal	Documenttype	TEKENING
B	-	-	-	Documentatie	2	DEFINITIEF	07-07-2025
C	-	-	-	Schaal	1 : 200	Primaat	AD
D	-	-	-	Gerecord door	L. Van Kammen	Gecontroleerd door	J. Kievitsbosch
Opdrachtgever				Beleidsnummer			
Gemeente Enschede				87354683			
Projectomschrijving							
Groot onderhoud Geessinkweg							
Tekeningsomschrijving							
Bovengrondse inrichting							
Tekeningnummer							
SLW22128111E_A_Tek_401_UO							