


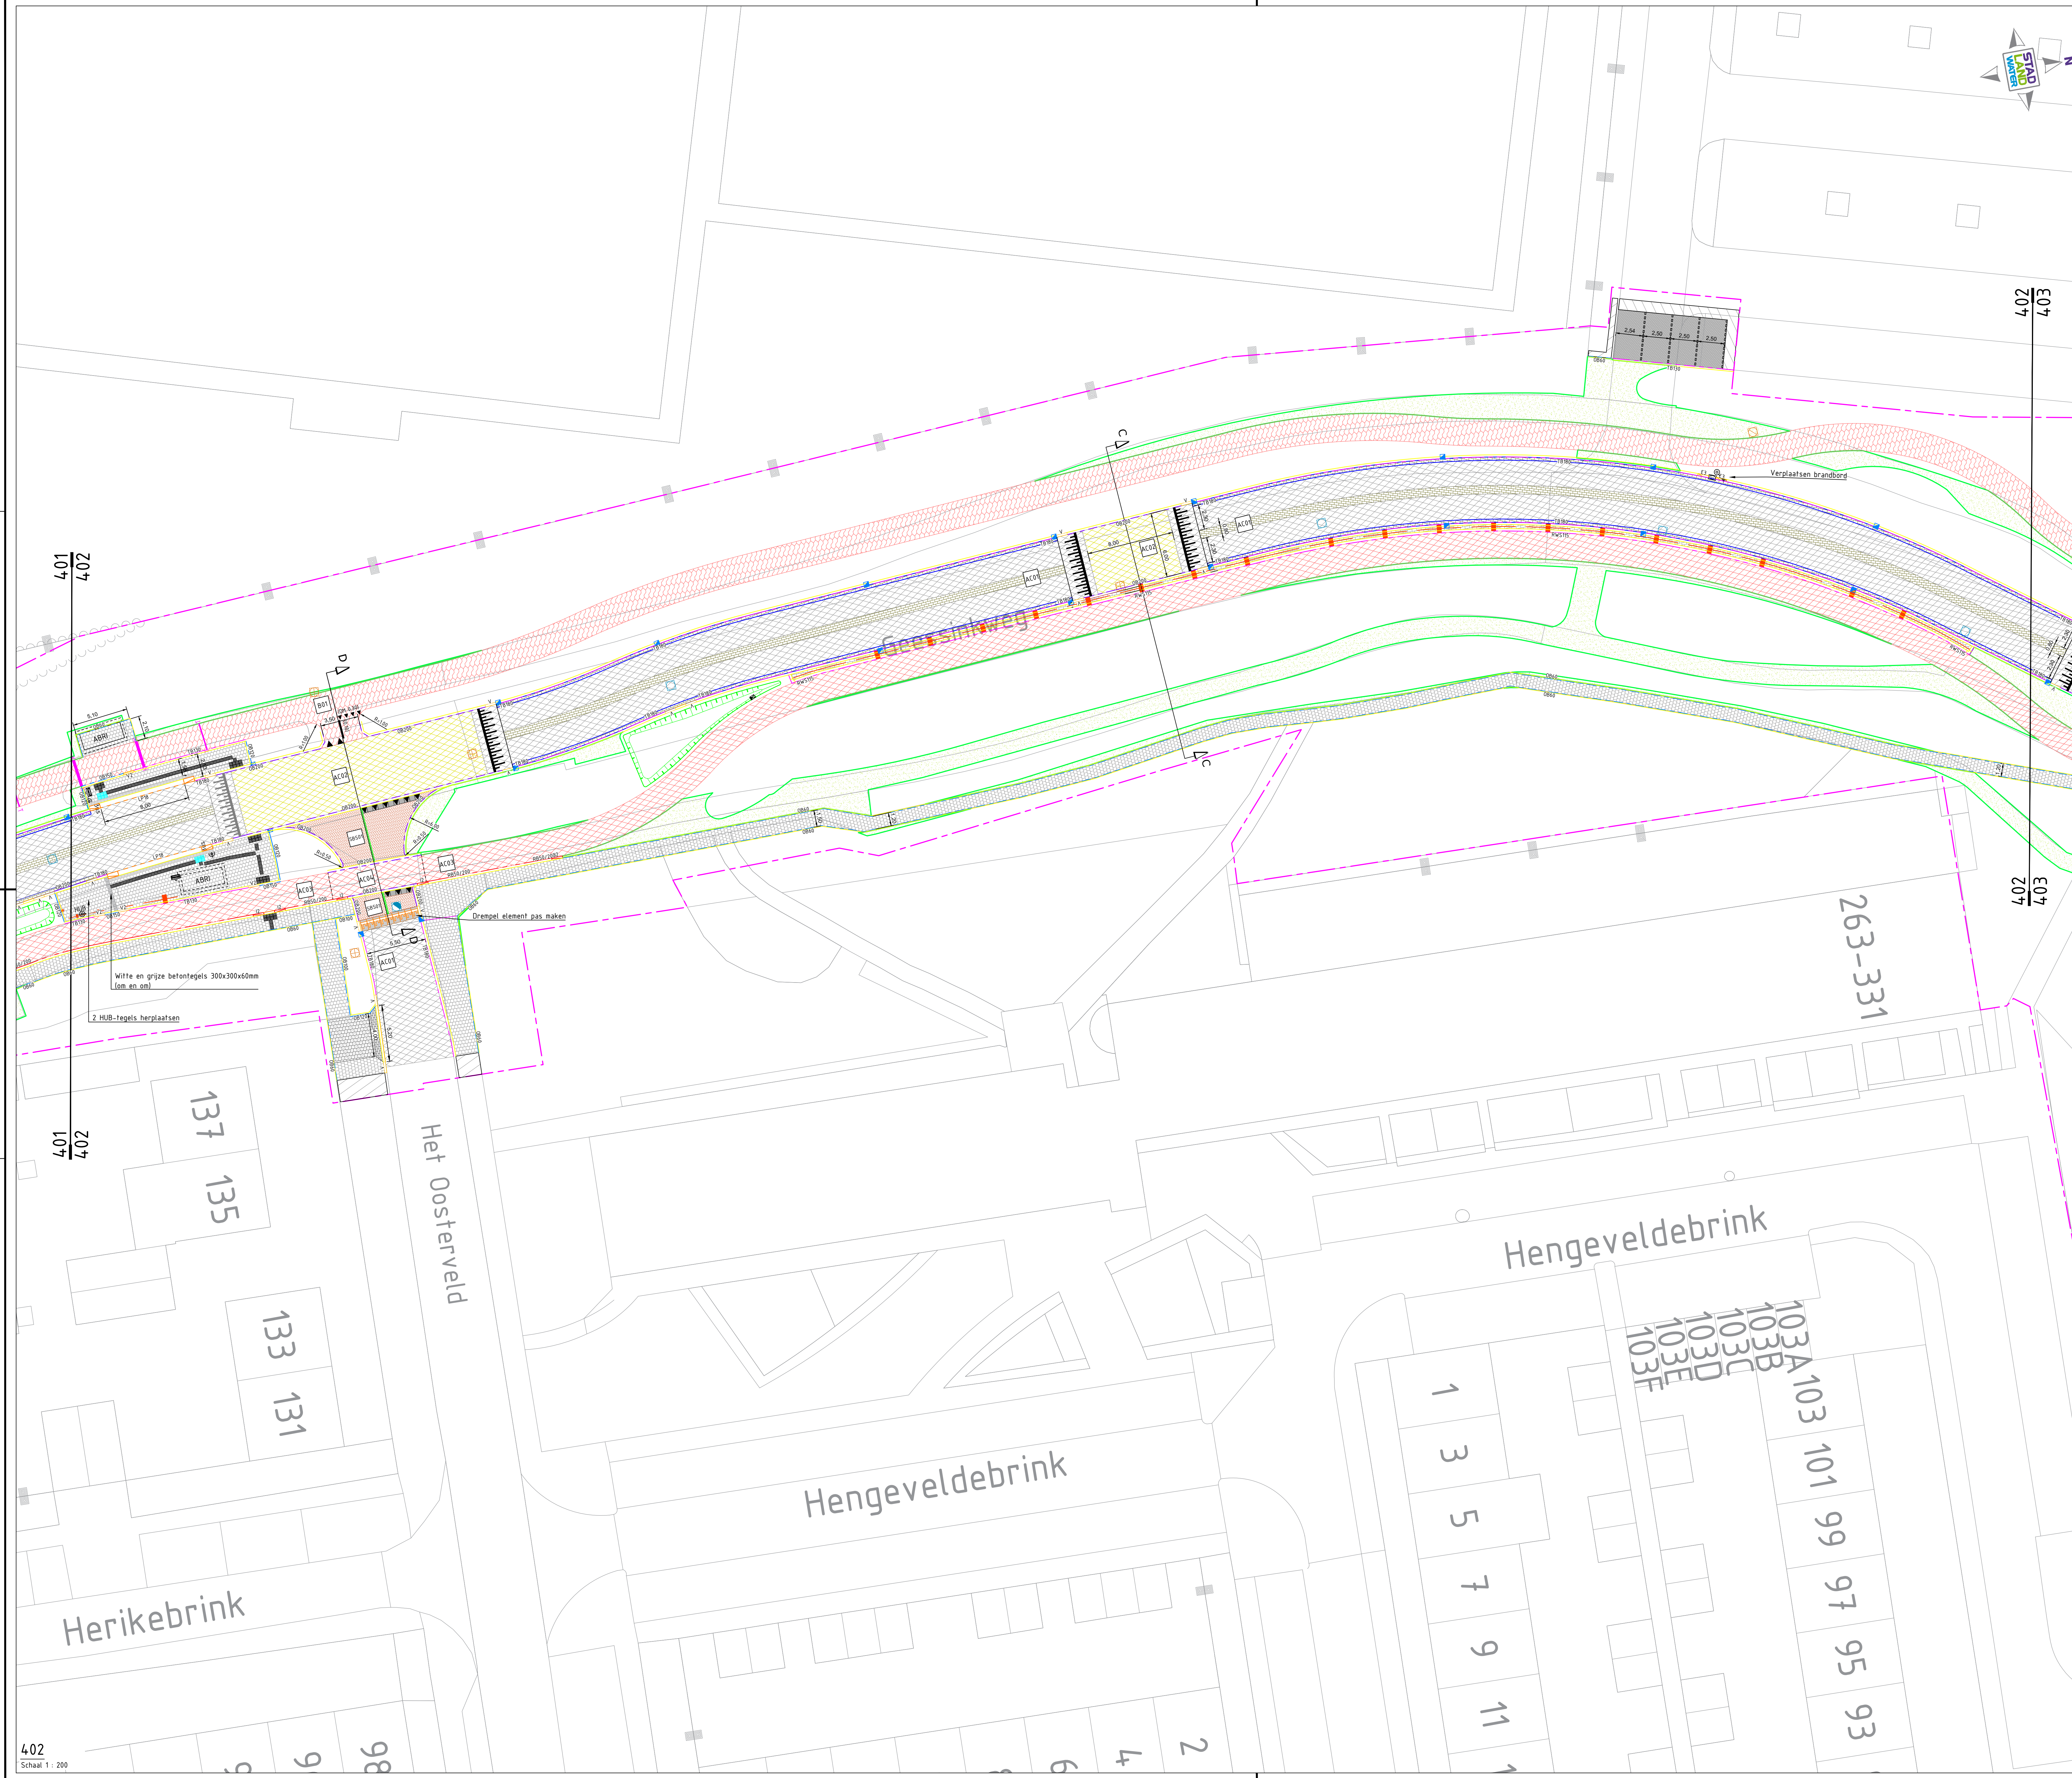

Legenda

	Werkgrens		Verloopband RWS 25/25/200 --> 18/18/200/200, uitgewassen deklaag van granietgriet. Behoort bij RWS 25/25/200 (links en rechts)
	Materiaalgrens		Eindverloopband 18/18/200/200, uitgewassen deklaag van granietgriet
	Asfaltconstructie rijbaan Zwart, met coating poel RAL 1002		RWS band RWS 25/25/200, uitgewassen deklaag van granietgriet
	Asfaltconstructie rijbaan Zwart, met coating poel RAL 1002		Heik Nieuw/Bestaand
	Asfaltconstructie fietspad Zwart, met coating poel RAL 3009		Herstraten verharding/ aanhellen halfverha Diverse materialen, verharding Conform bestaande situatie
	Beton fietspad Easy-path Burgindier rood (200g) 2300231-MS		Gazon inzaaien
	Betontegels trottoir 300x300x60mm, grijs		Markering parkeervak B55 KF, Rm, wit
	Betontegels trottoir inrit 300x300x60mm, grijs		Markering middengeleider rijbaan B55 KF, Rm, wit
	Betontegels bushalte 300x300x60mm, grijs		Drempel in asfalt 2,4m; 8cm hoog
	Betonstraatsteen Invoersuperficial, KF, Rm, elastoogverhard, grijs		Schijndrempel in asfalt 2,4m; doormiddel van markering
	Beton Voorzien van print KF halfsteensverband, kleur beton RAL 7002		Kruin van de verhoging in het fietspad, Easy-path
	Straatbaksteen KF, Rm, koperverband, rood/roze		Ten van de verhoging in het fietspad, Easy-path
	Beton criteprint KF, halfsteensverband, grijs		Verkeersdrempel Leicon 100x400x100/200 mm
	Beton criteprint KF, halfsteensverband, grijs		Verkeersdrempel Leicon 240x400x100/200 mm
	Grasbetonsteen, hergebruikt elastoectien, blauwverand, grijs		Haaienband + tussen tegels 500x500 mm
	Halfverharding		Gidslijn + noppentegels 300x300x60 mm, wit
	Molgoot B55, KF, Rm, 3 streps, geel Mourvat 900		Klanktegels aluminium met verrood oppervlak 300x300x60 mm
	Molgoot B55, KF, Rm, 1 streps, grijs		Verkeersbord Bus Bushalte bord met fietspad
	Molgoot Tegels 300x300x60 mm, grijs		Afvalbak
	Opsluitband 60x150 mm, grijs		Blok-haaienbanden markering 500x500 mm, tezuig in de tekening anders aangegeven
	Opsluitband 90x200 mm, grijs		Nieuwe putafdekking op bestaande rioolputten DWA Bore (B) metput / trapronde putrand Verkeersklasse D-100 Material: gietijzer en beton
	Opsluitband 120x200 mm, grijs		Nieuwe putafdekking op bestaande rioolputten HWA Bore (B) metput / trapronde putrand Verkeersklasse D-100 Material: gietijzer en beton
	Opsluitband 150x250 mm, grijs		Nieuwe combikolk/ nieuwe straatkolk/ hergebruikte straatkolk (sloep)
	Opsluitband 200x300 mm, grijs		
	Trottoirband 90/200x200 mm, uitgewassen deklaag van granietgriet		
	Trottoirband 90/200x200 mm, uitgewassen deklaag van granietgriet		
	RWS band 18/18/200/200 mm, uitgewassen deklaag van granietgriet		
	Rijwielpadband 50/200x200 mm, uitgewassen deklaag van granietgriet		
	Leicon Profil perronband 90x300x300 mm		
	Leicon verloop perronband LPH/435x330 --> 18/18/200/200 Behoort bij LPH/435x330 (links en rechts)		
	Verloopband RWS 25/25/200 --> 18/18/200/200, uitgewassen deklaag van granietgriet. Behoort bij RWS 25/25/200 (links, midden en rechts)		
	Verloopband 18/18/200/200 --> 18/18/200/200, uitgewassen deklaag van granietgriet. Behoort bij 18/18/200/200 (links, midden en rechts)		
	Verloopband 18/18/200/200 --> 18/18/200/200, uitgewassen deklaag van granietgriet. Behoort bij 18/18/200/200 (links en rechts)		
	Verloopband 18/18/200/200 --> 18/18/200/200, uitgewassen deklaag van granietgriet. Behoort bij 18/18/200/200		

Overzicht

Schaal 1:1000

Opdrachtgever Gemeente Enschede	Projectomschrijving Groot onderhoud Geessinkweg BIREKO-zuid	Tekeningsoomschrijving Bovengrondse inrichting	Tekeningnummer SLW221281711E_A_TEK_402_UO
Opdrachtgever Gemeente Enschede	Projectomschrijving Groot onderhoud Geessinkweg BIREKO-zuid	Tekeningsoomschrijving Bovengrondse inrichting	Tekeningnummer SLW221281711E_A_TEK_402_UO

Blad 2	Aantal 3	Documenttype TEKENING
Documentstatus DEFINITIEF	Datum 07-07-2025	Periode A0
Gereeld door L. Van Kammen	Gecontroleerd door J. Kievitsbosch	Bevestigingsnummer 87354683

Stad Land Water
MANAGEMENT EN ADVIES