


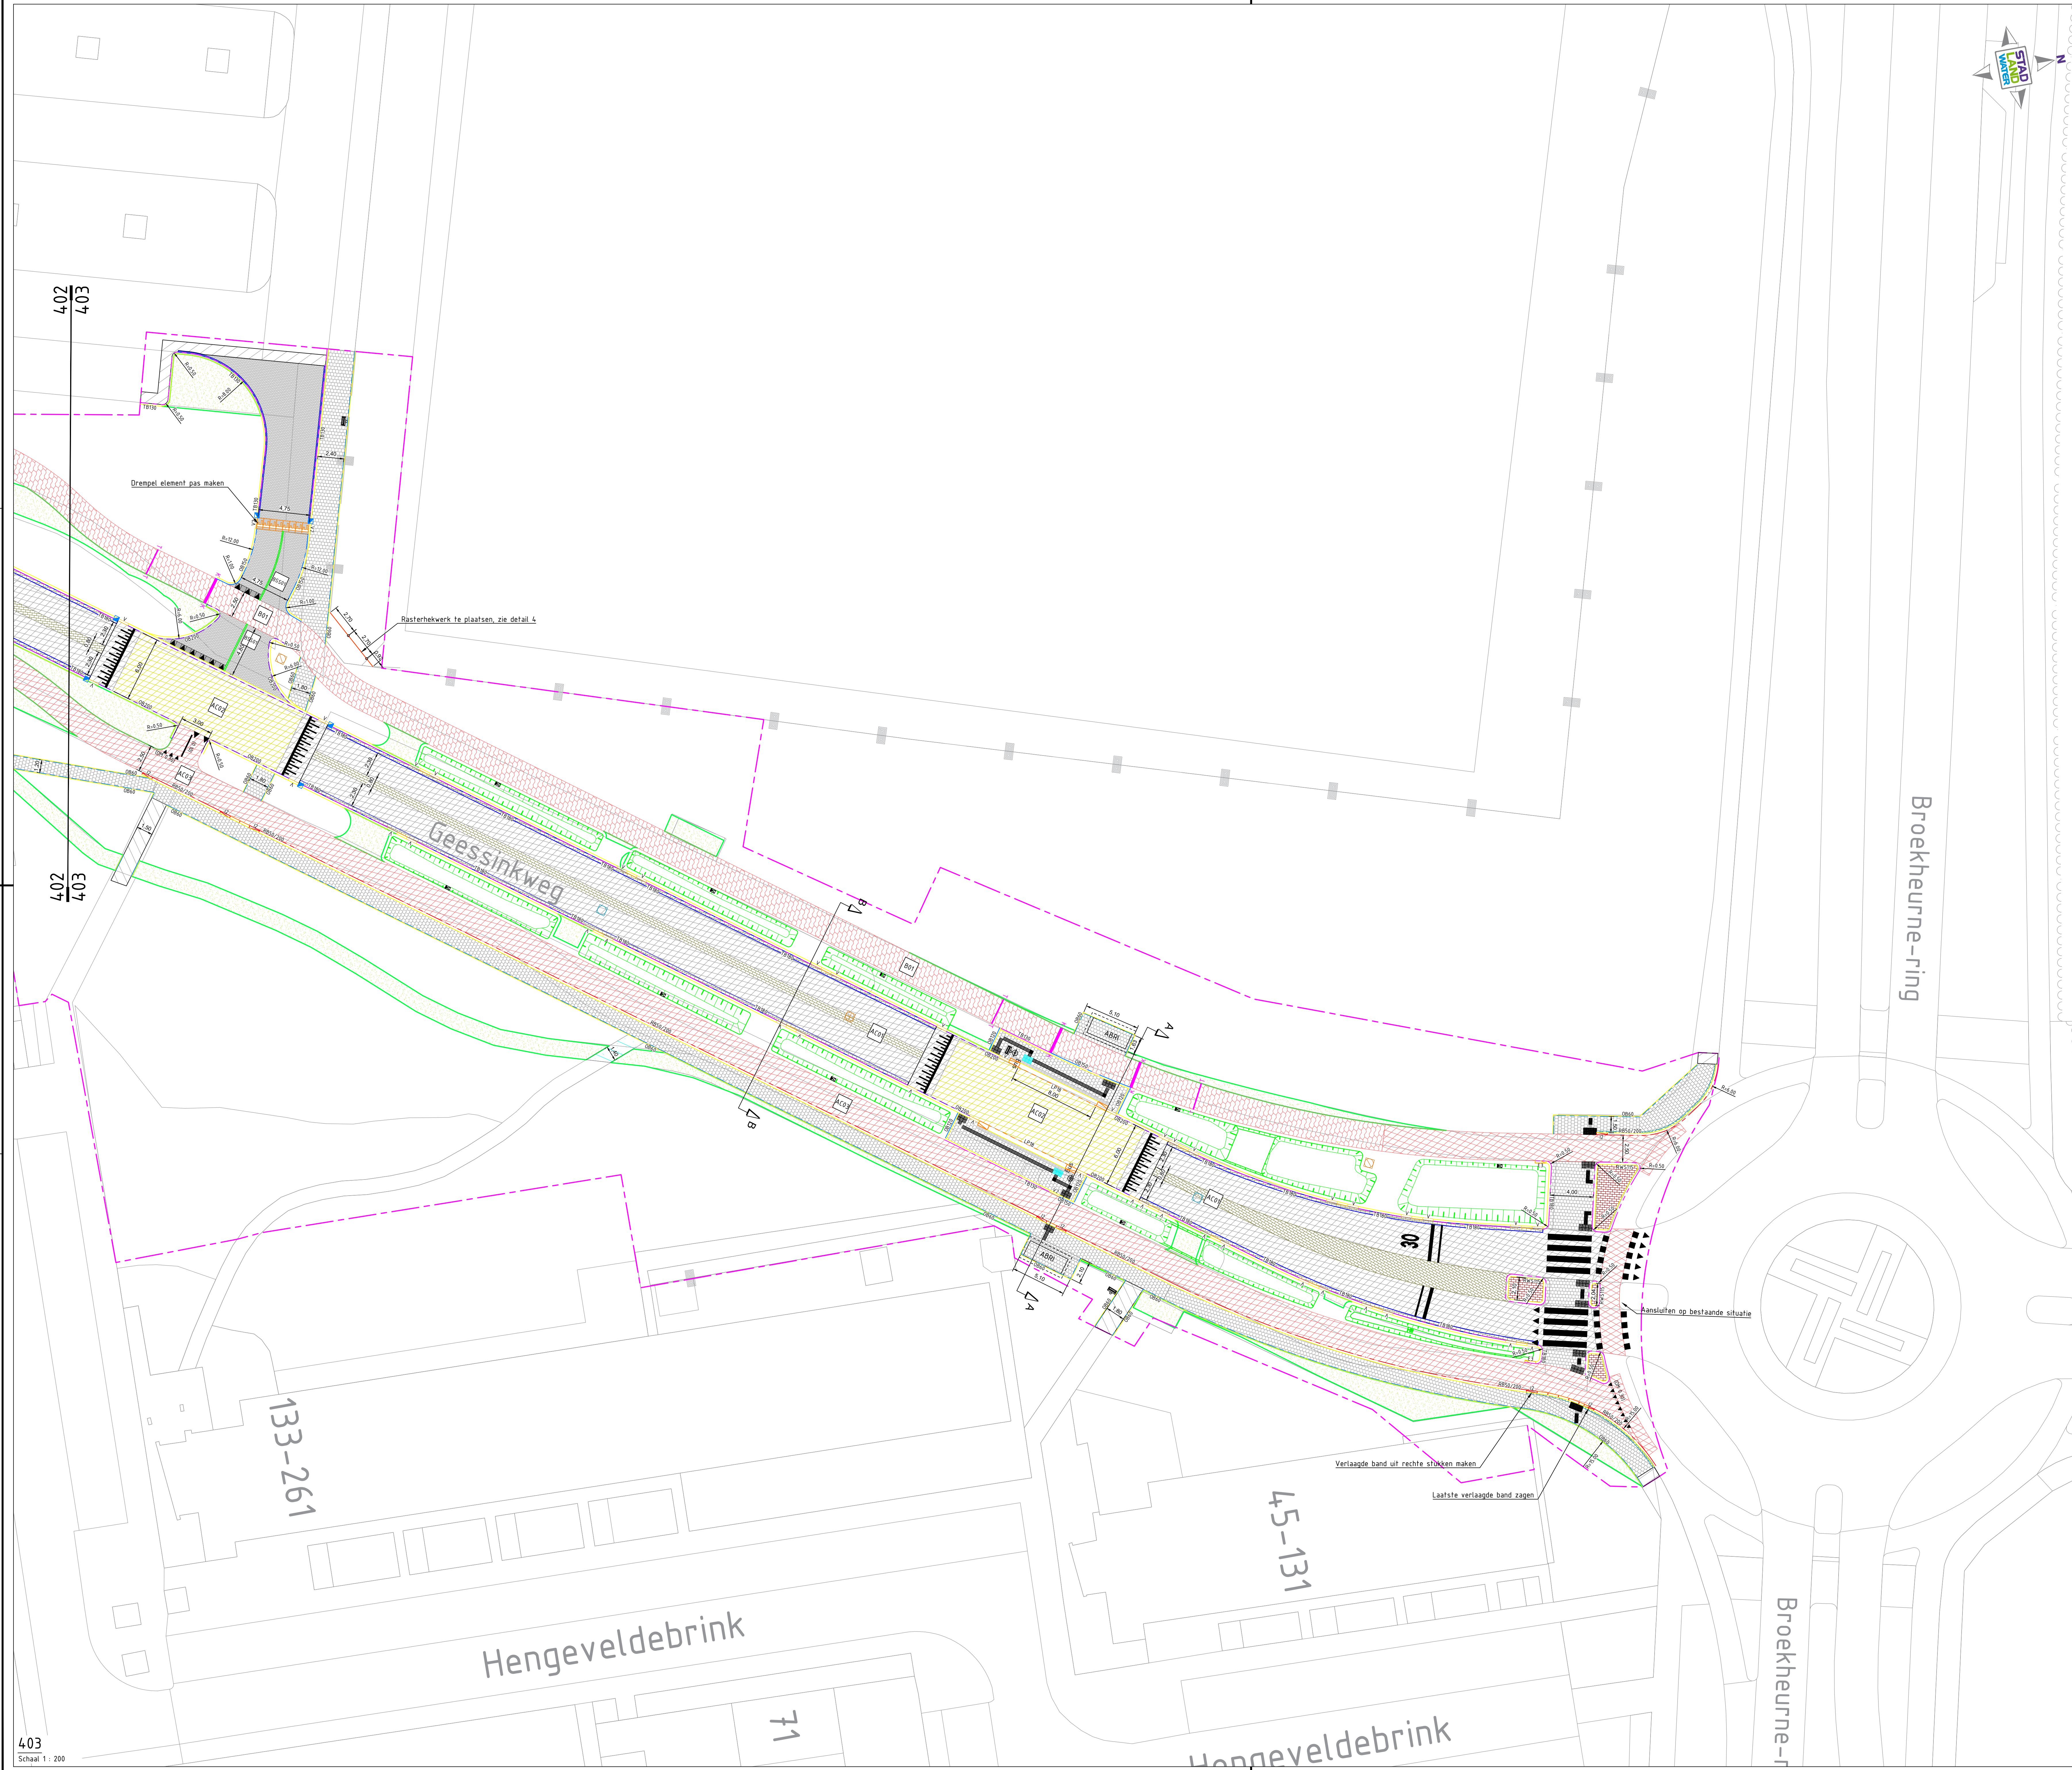

Legenda

	Werkgrens		Verloopband RWS/225x200 mm, uitgewassen deklaag van granietgriet. Behoort bij RWS/225x200 (links en rechts)
	Materiaalgrens		Eindverloopband RWS/225x200 mm, uitgewassen deklaag van granietgriet
	Asfaltconstructie rijbaan Zwart		RWS band hoekstuk RWS/225x200 mm, uitgewassen deklaag van granietgriet
	Asfaltconstructie rijbaan Zwart, met coating poel RAL 1002		Heel nieuw/bestemd
	Asfaltconstructie fietspad Zwart, met coating poel RAL 3009		Herstraten verharding/ aanhellen halfverharding Overeenkomstig, verharding Conform bestaande situatie
	Beton fietspad Easy-path Burgindier rood (20kg) 23000231-M6		Gazon inzaaien
	Betontegels trottoir 300x300mm, grijs		Markering parkeervak BSS KF, Rm, wit
	Betontegels trottoir inrit 300x300mm, grijs		Markering middengeleider rijbaan BSS KF, Rm, wit
	Betontegels bushalte 300x300mm, zwart/rood		Drempel in asfalt 2,4m; 8cm hoog
	Betonstraatsteen leucon/rood/zwart, KF, Rm, elasto-verband, grijs		Schijndrempel in asfalt 2,4m; doormiddel van markering
	Beton Veren van poel KF halfsteensverband, kleur RAL 1002		Kruin van de verhoging in het fietspad, Easy-path
	Straatbaksteen KF, Rm, hoefverband, rood/rood		Ten van de verhoging in het fietspad, Easy-path
	Beton creteprint KF, halfsteensverband, rood		Verkeersdrempel Leicon 100x400x200/200 mm
	Beton creteprint KF, halfsteensverband, grijs		Verkeersdrempel Leicon 240x400x200/200 mm
	Grasbetonsteen, hergebruikt elasto-verband, grijs		Haaienband + tussen tegels 300x300mm, wit
	Halfverharding		Gidslijn + noppentegels 300x300mm, wit
	Molgoet BSS, KF, Rm, 3 streps, geel kleurvast 100%		Klanktegels aluminium met verrood oppervlak 300x300mm
	Molgoet BSS, KF, Rm, 1 streps, grijs		Verkeersbord Bus Bushalte bord met fietspad
	Molgoet Tegels 300x300mm, grijs		Afvalbak
	Opsluitband 60x150 mm, grijs		Blok-haaielanden markering 500x500 mm, tenzij in de tekening anders aangegeven
	Opsluitband 90x200 mm, grijs		Nieuwe putafdekking op bestaande rioolputten DWA Bore (D) metput / trapronde putrand Verkeersklasse D-100 Materiaal: gietijzer en beton
	Opsluitband 120x200 mm, grijs		Nieuwe putafdekking op bestaande rioolputten HWA Bore (D) metput / trapronde putrand Verkeersklasse D-100 Materiaal: gietijzer en beton
	Opsluitband 150x250 mm, grijs		Nieuwe combikolk/ nieuwe straatkolk/ hergebruikte straatkolk (slokop)
	Opsluitband 200x300 mm, grijs		
	Trottoirband 100x100x200 mm, uitgewassen deklaag van granietgriet		
	Trottoirband 100x200x200 mm, uitgewassen deklaag van granietgriet		
	RWS band 100x225x200 mm, uitgewassen deklaag van granietgriet		
	Rijwielpadband 50x200x200 mm, uitgewassen deklaag van granietgriet		
	Leicon Profiel perronband 10x15x150 mm		
	Leicon verloop perronband LPIB/435x30 mm, uitgewassen deklaag van granietgriet		
	Verloopband RWS/225x200 mm, uitgewassen deklaag van granietgriet. Behoort bij RWS/225x200 (links, midden en rechts)		



W. Dijksterhuis A 11-01-2025 B - C - D -	L. Van Kammen A 11-01-2025 B - C - D -	Stad en Water Stad en Water is gevestigd in Amsterdam - door Lichtenvoorde inrichtingsbureau.nl www.stad-en-water.nl	Stad en Water MANAGEMENT EN ADVIES
Gemeente Enschede	ENSCHEDA	Stad en Water Stad en Water is gevestigd in Amsterdam - door Lichtenvoorde inrichtingsbureau.nl www.stad-en-water.nl	Stad en Water MANAGEMENT EN ADVIES
Projectontwerp Groot onderhoud Geessinkweg BROEK-zuid	Documentatie DEFINITIEF	Stad en Water Stad en Water is gevestigd in Amsterdam - door Lichtenvoorde inrichtingsbureau.nl www.stad-en-water.nl	Stad en Water MANAGEMENT EN ADVIES
Tekeningontwerp Bovengrondse inrichting	Documentatie DEFINITIEF	Stad en Water Stad en Water is gevestigd in Amsterdam - door Lichtenvoorde inrichtingsbureau.nl www.stad-en-water.nl	Stad en Water MANAGEMENT EN ADVIES
Tekeningnummer SLW221281711E_A_Tek_403_UO	Documentatie DEFINITIEF	Stad en Water Stad en Water is gevestigd in Amsterdam - door Lichtenvoorde inrichtingsbureau.nl www.stad-en-water.nl	Stad en Water MANAGEMENT EN ADVIES